

SISTEM PERHUBUNGAN JALAN YANG EFISIEN & TERATUR

RESIDENSI PADANG SIDING terletak berhampiran kawasan tumpuan utama yang mudah di akses melalui Lebuhraya Changlun - Kuala Perlis dan perjalanan lebih pantas dan mudah melalui persimpangan Guar Nangka - Jalan Chuping.



*Jarak (dalam KM) ke destinasi di atas adalah sekadar anggaran



www.prima.my

Untuk maklumat lanjut, sila hubungi:
03-7628 9898

Isnin hingga Ahad (9.00 pagi-6.00 petang)
E-mel: info@prima.my

Muat turun aplikasi PRIMA sekarang
 Google play App Store



RESIDENSI
Padang Siding
Rumah Teres | 231 Unit



PEMBANGUNAN SUBURBAN YANG INOVATIF & PRAKTIKAL

RESIDENSI PADANG SIDING dibina di pinggir bandar dan lengkap dengan pelbagai fasiliti khusus untuk mereka yang mengimpikan kehidupan selesa dan mendamaikan.




TAMAN PERMAINAN



TADIKA



DEWAN SERBA GUNA

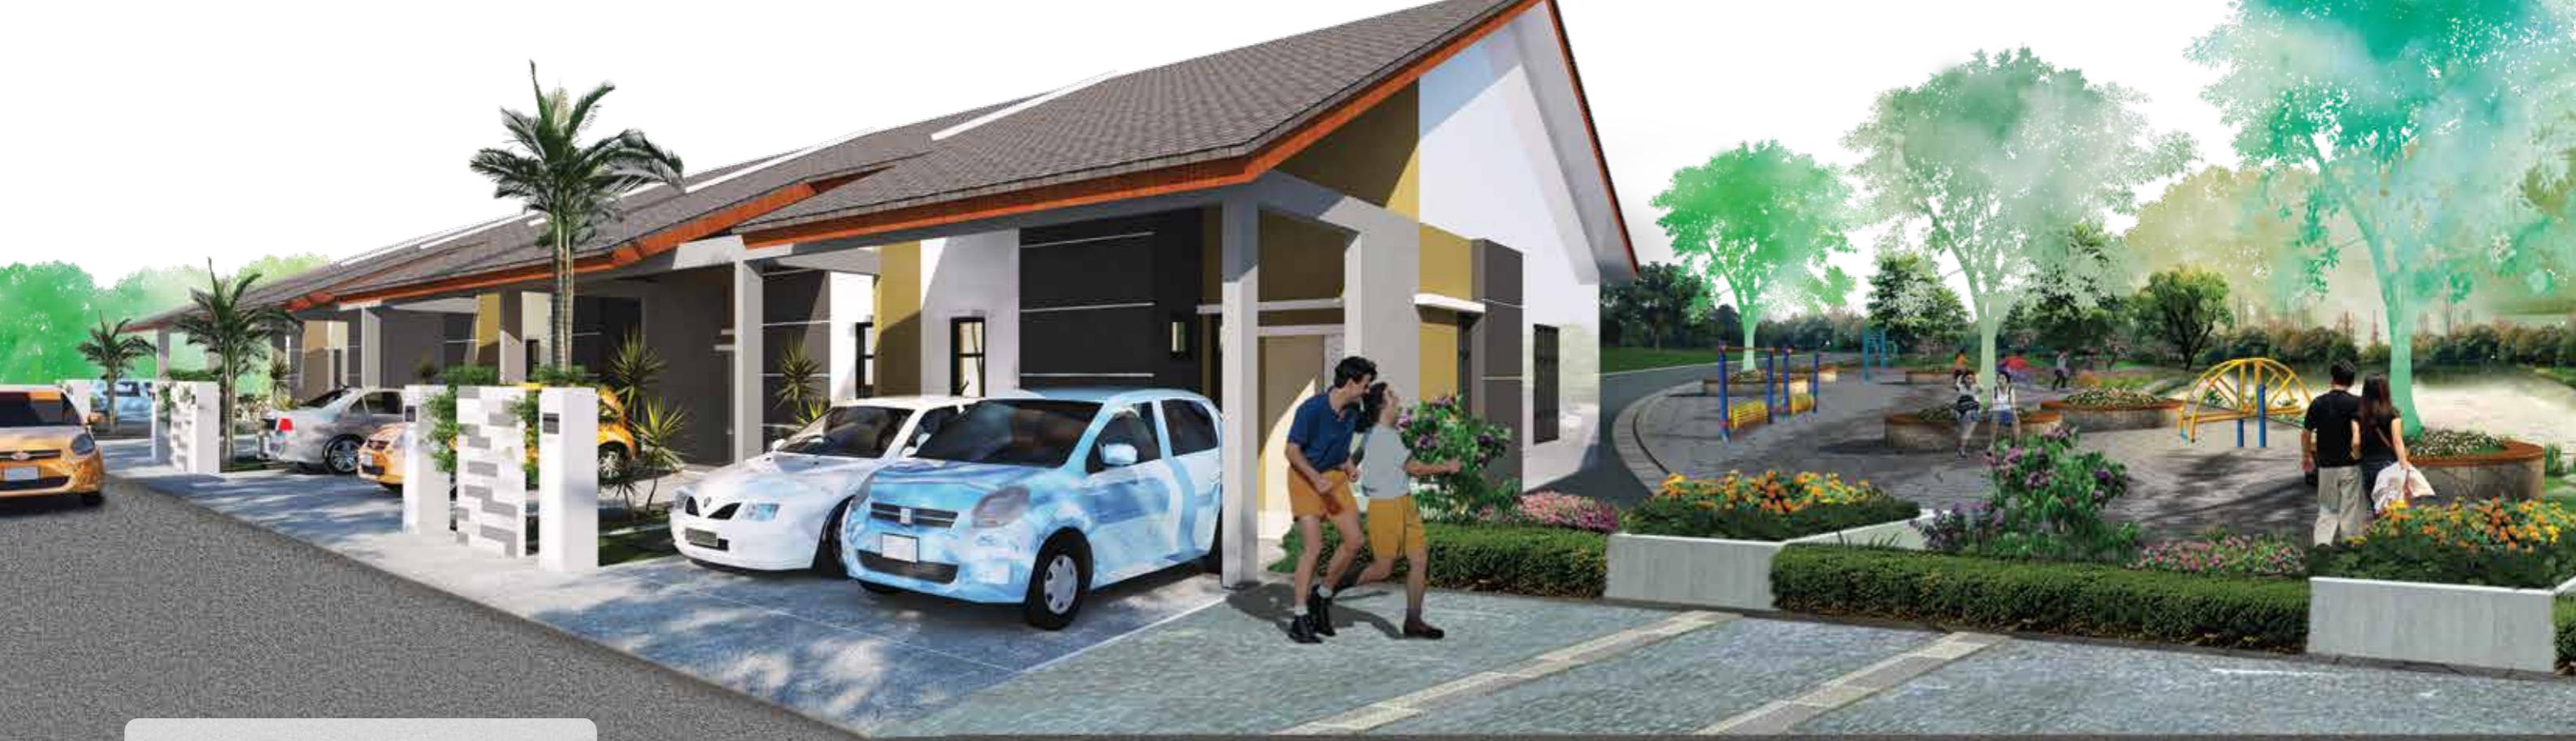


- Boleh diakses melalui Lebuhraya Changlun - Kuala Perlis dan Jalan Chuping
- Terletak berhampiran pelbagai masjid seperti Masjid Kok Kelang, Masjid Al-Hakam, Masjid Al-Rashid, Masjid Nur Al-Sa'adah dan Masjid Kampung Banggol
- Berdekatan dengan Mini RTC Kok Klang yang memudahkan urusan penduduk dengan jabatan kerajaan
- Pelbagai pusat pendidikan seperti Sekolah Kebangsaan Guar Nangka, SMK Guar Nangka, Sekolah Menengah Teknik Arau, Kolej Matrikulasi Perlis dan Universiti Teknologi Mara Arau
- Berdekatan dengan pelbagai klinik kerajaan seperti Klinik Desa Guar Nangka, Klinik Kesihatan Kampung Gial dan Klinik Kesihatan Arau

**RUANG KEDIAMAN YANG MINIMALIS
SERTA DUA RUANG PARKIR BAGI
SETIAP UNIT**

JENIS B5 (LOT TEPI)

3 bilik tidur + 2 bilik air / **1,083 kps**

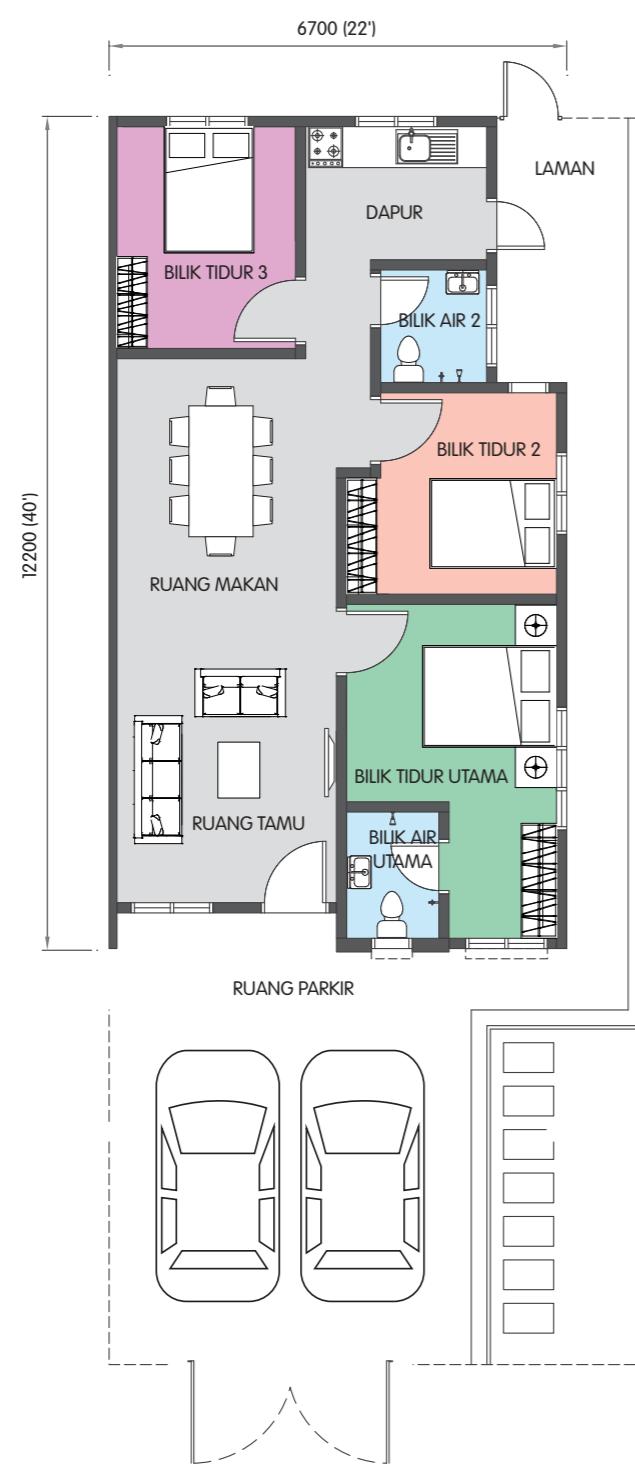

JENIS C1 (LOT HUJUNG)

3 bilik tidur + 2 bilik air / **1,108 kps**



JENIS B3 (LOT TEPI)

3 bilik tidur + 2 bilik air / **1,083^{kps}**



JENIS B4 (LOT TEPI)

3 bilik tidur + 2 bilik air / **1,108^{kps}**




JENIS A1 (LOT TENGAH)

3 bilik tidur + 2 bilik air / **1,083 kps**



JENIS B1 (LOT TEPI)

3 bilik tidur + 2 bilik air / **1,083 kps**

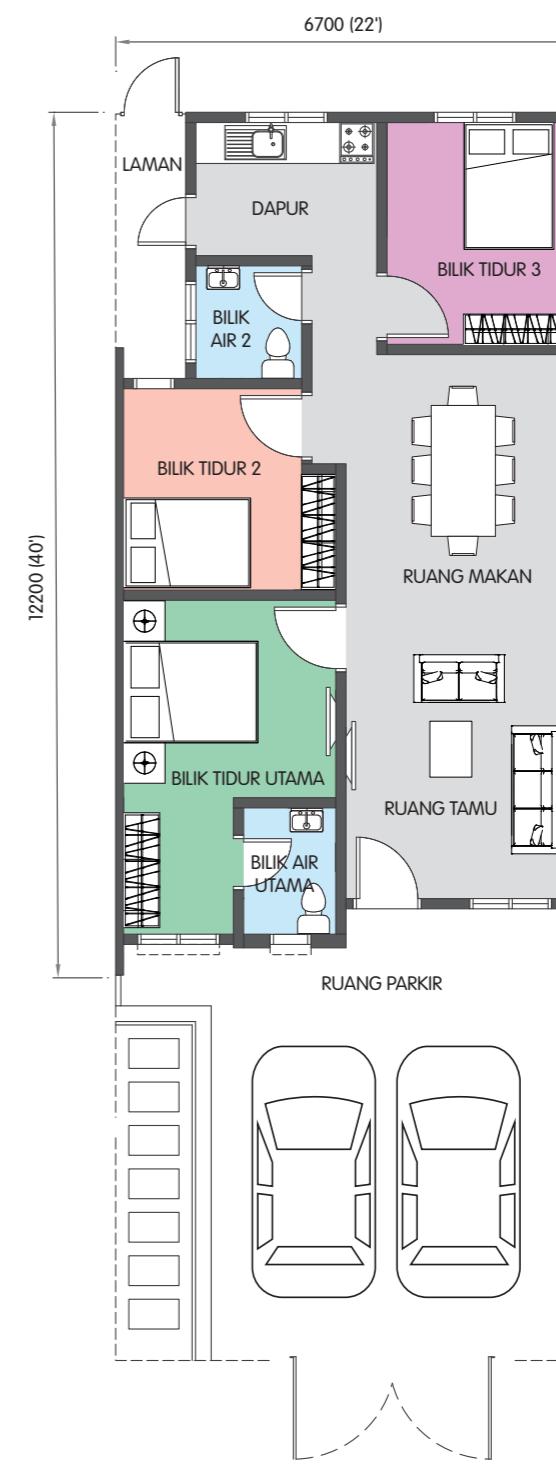

PERSEKITARAN SELESA & NYAMAN DENGAN DENSITI RENDAH



Kawasan perumahan RESIDENSI PADANG SIDING dibina di kawasan yang dikelilingi landskap alam semula jadi.

Antara ciri-ciri lain perumahan ini ialah;

- Seni bina moden dengan kemasan yang ringkas
- Pelan susur atur berkoncep terbuka
- Luas tanah & binaan yang lebih besar
- Jubin lantai moden berkualiti untuk seluruh rumah
- Jubin dinding bilik mandi sehingga siling
- Bahan binaan yang berkualiti



Lokasi strategik dengan akses mudah ke lebuhraya dan pelbagai rangkaian infrastruktur serta dikelilingi pelbagai pusat pengajian dan kawasan komersial.