

SUPALAI
CITY
RESORT

CHARAN 91

ทั้งตัวได้ทุกวัน กับจรัญฯที่คุ้นเคย

ศุภาลัย ซิตี้ รีสอร์ท

จรัญฯ 91



PROJECT DETAILS

ที่ตั้งโครงการ	ซอยจรัญสนิทวงศ์ 91 ก.จรัญสนิทวงศ์ แขวงบางอ้อ เขตบางพลัด กรุงเทพฯ
พื้นที่ ประเภท	ประมาณ 11-3-20.4 ไร่ • อาคารพักอาศัย สูง 8 ชั้น 5 อาคาร • อาคารสโมสร สูง 2 ชั้น 1 อาคาร • อาคารชุดพาณิชย์ สูง 1 ชั้น 1 อาคาร
จำนวนยูนิต	1,040 ยูนิต (ห้องพัก 1,036 ยูนิต ร้านค้า 4 ยูนิต)

เสน่ห์ของการใช้ชีวิตสมัย สโตร์ริสอร์ท
ด้วยแรงบันดาลใจในการออกแบบให้ธรรมชาติเป็นหัวใจของการใช้ชีวิต
Recharge your life สดชื่นพร้อมรับวันใหม่ตลอด 365 วัน



FACILITIES

- Fitness
- Infinity Edge Swimming Pool
- Library & Meeting Room
- Co - Living Space & Lobby Hall
- Green Courtyard
- Playground
- 7-11*

SECURITY



- CCTV
- Access control
- Security 24 hrs.




Green Concept Design


- ตกแต่งด้วยพรรณไม้ให้ความกลมกลืนไปกับตัวอาคาร
- กระจกอาคารสีเขียวตัดแสง ลดความร้อนเข้าสู่ห้องพักอาศัย
- ให้ความเป็นส่วนตัว ด้วยกรอบ UPVC เพื่อช่วยลดเสียงรบกวนจากภายนอก
- รูปแบบการจัดวางห้องนอน กว่า 90% ให้อยู่ในตำแหน่งและทิศที่ดี



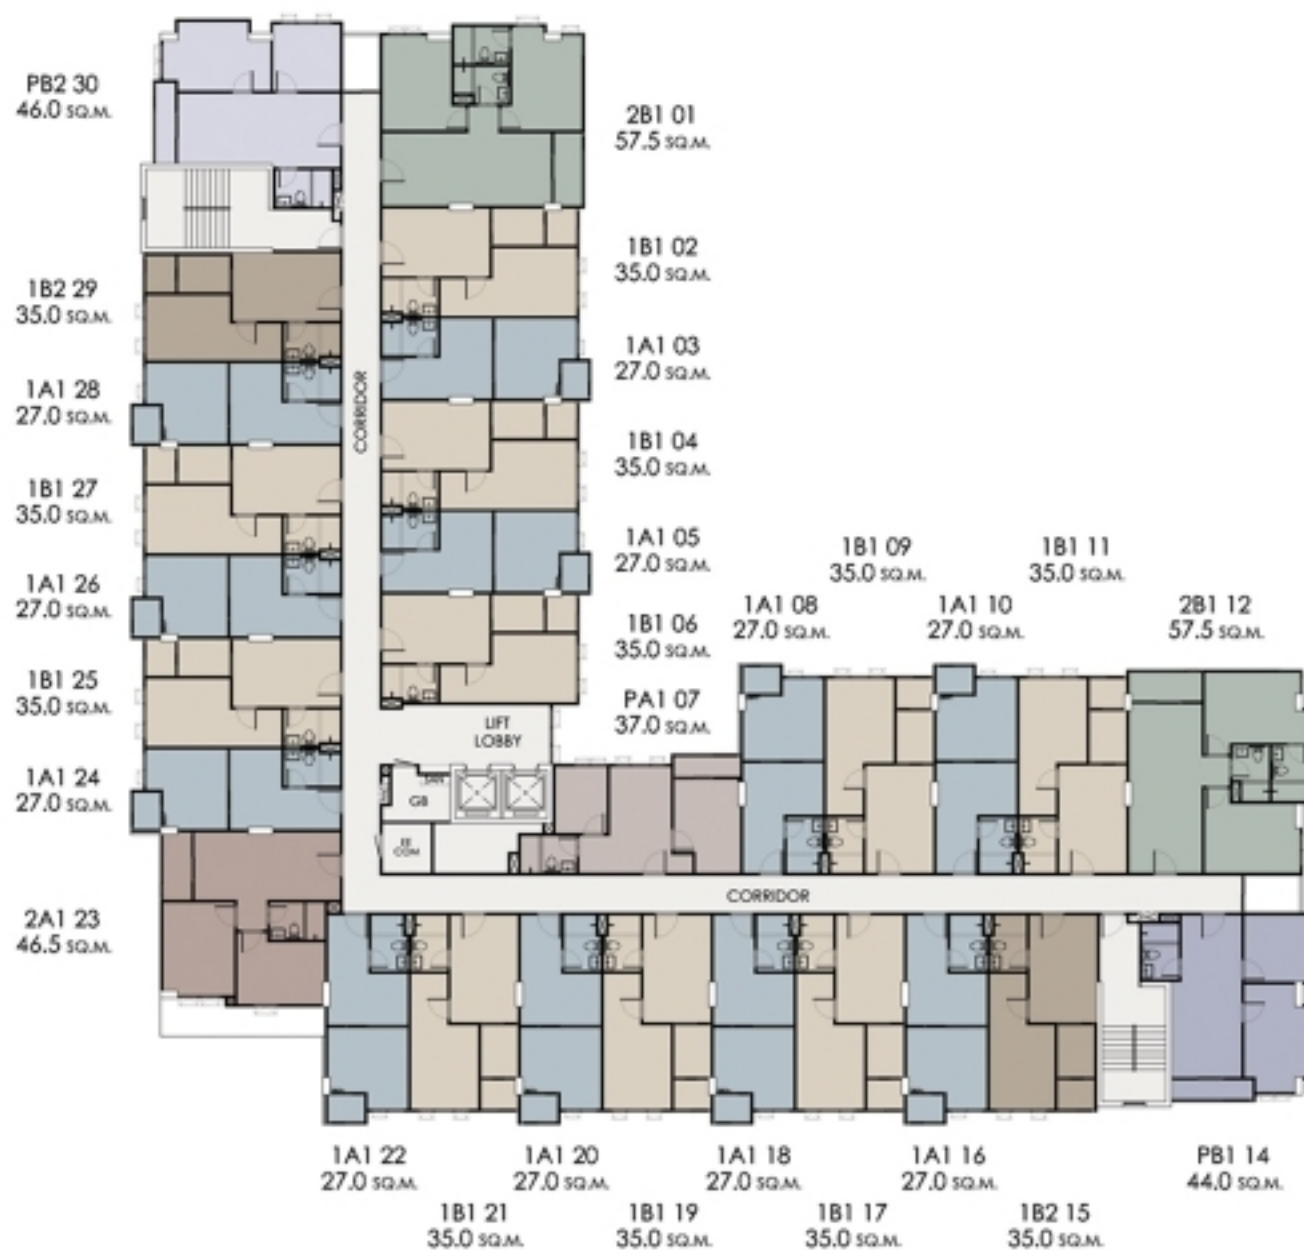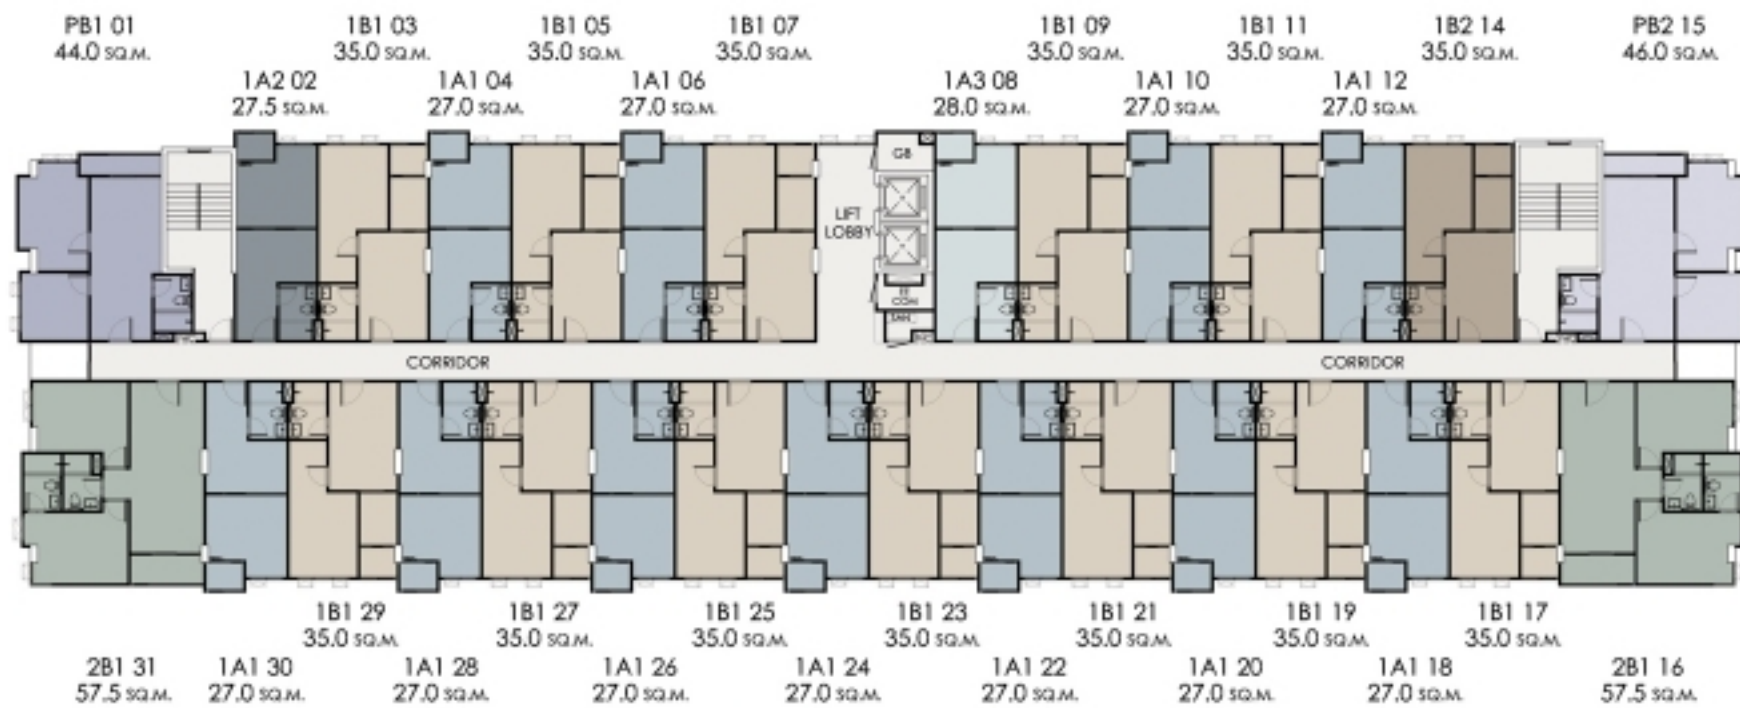


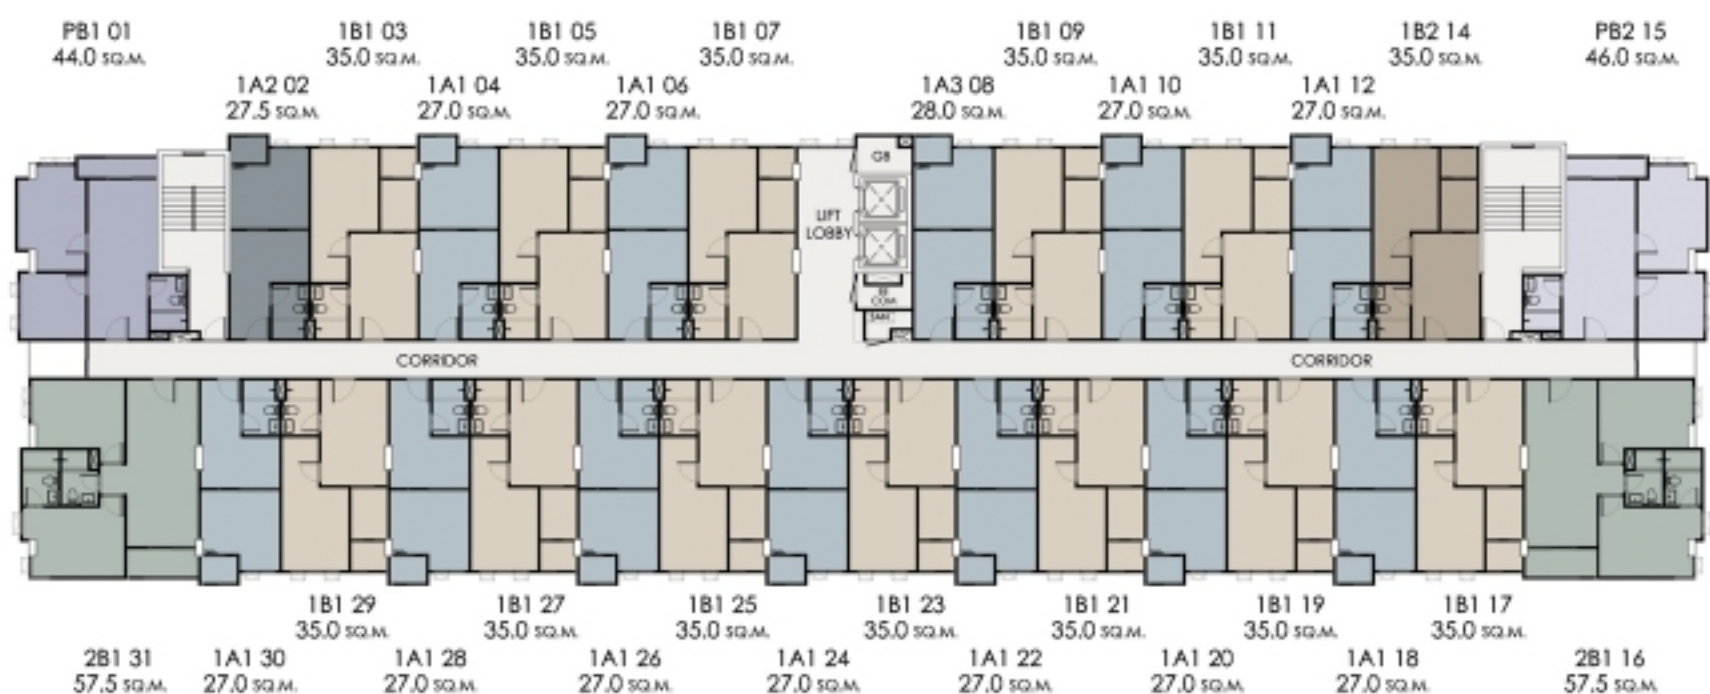


BUILDING 2

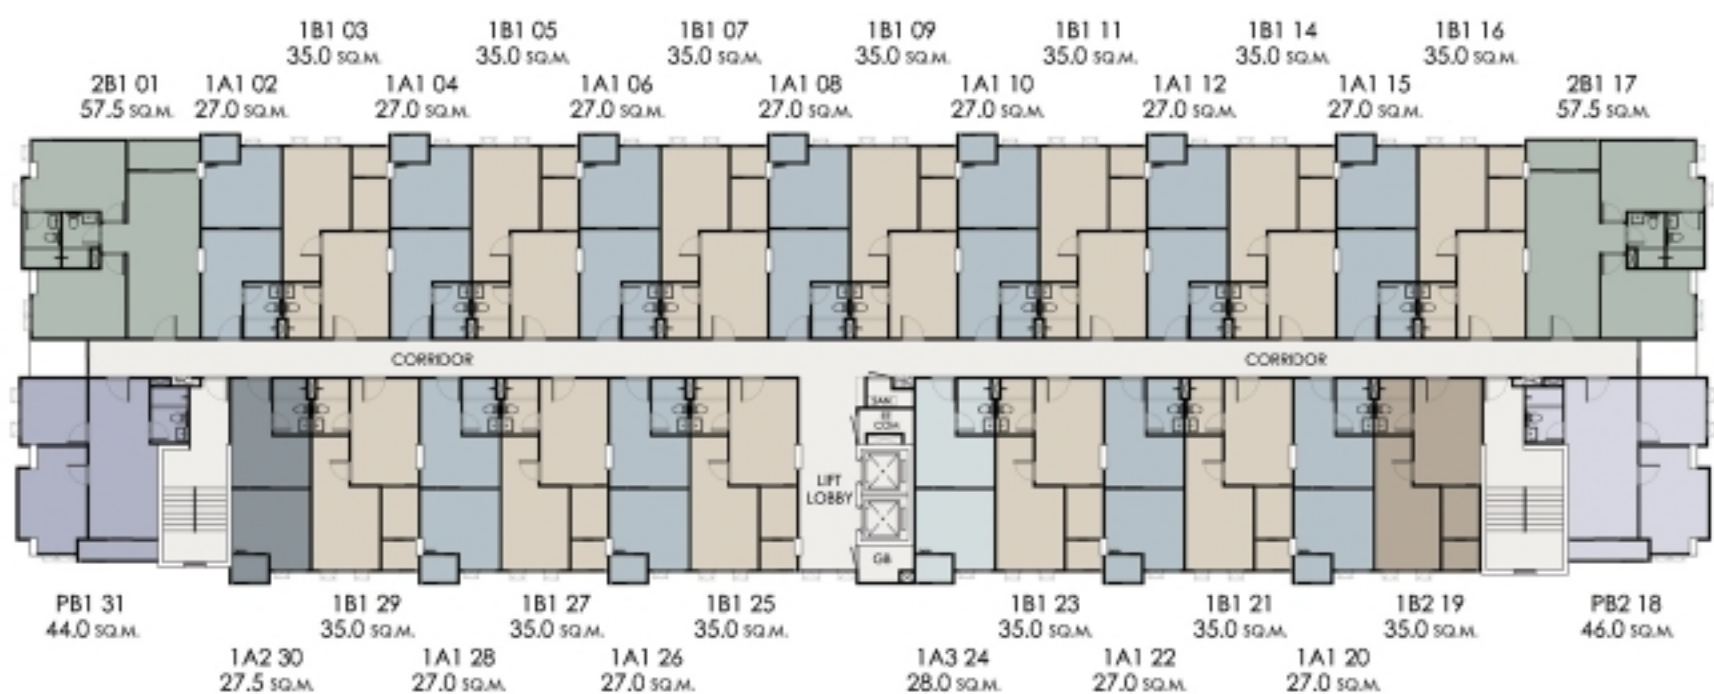


BUILDING 1

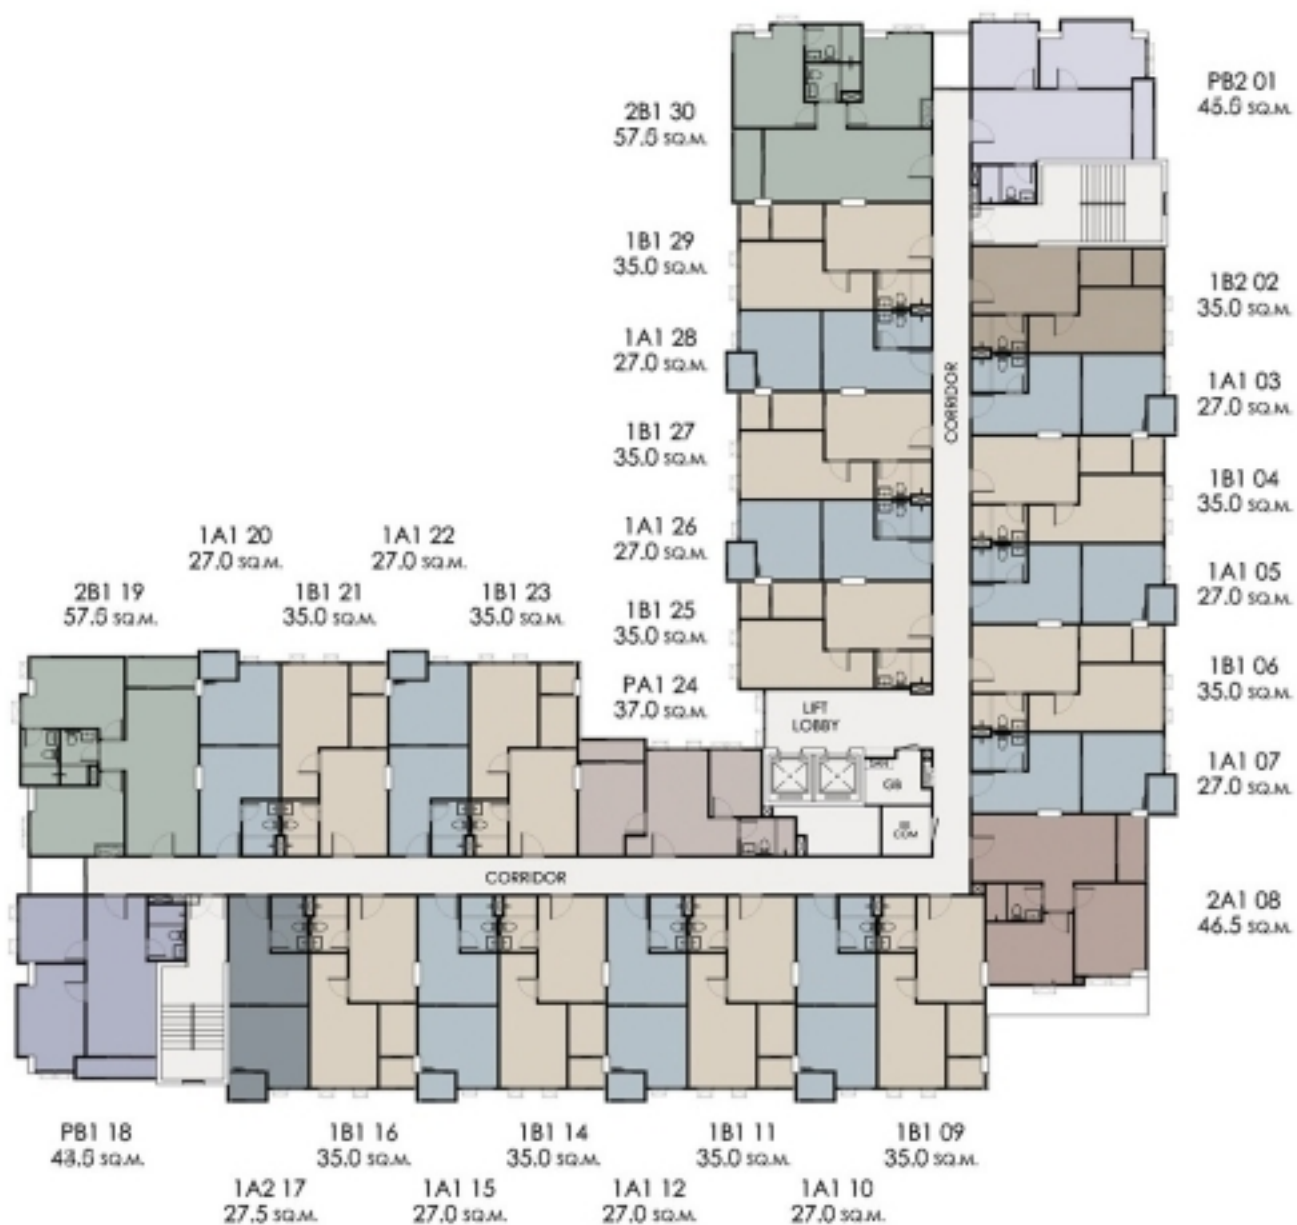


BUILDING 5

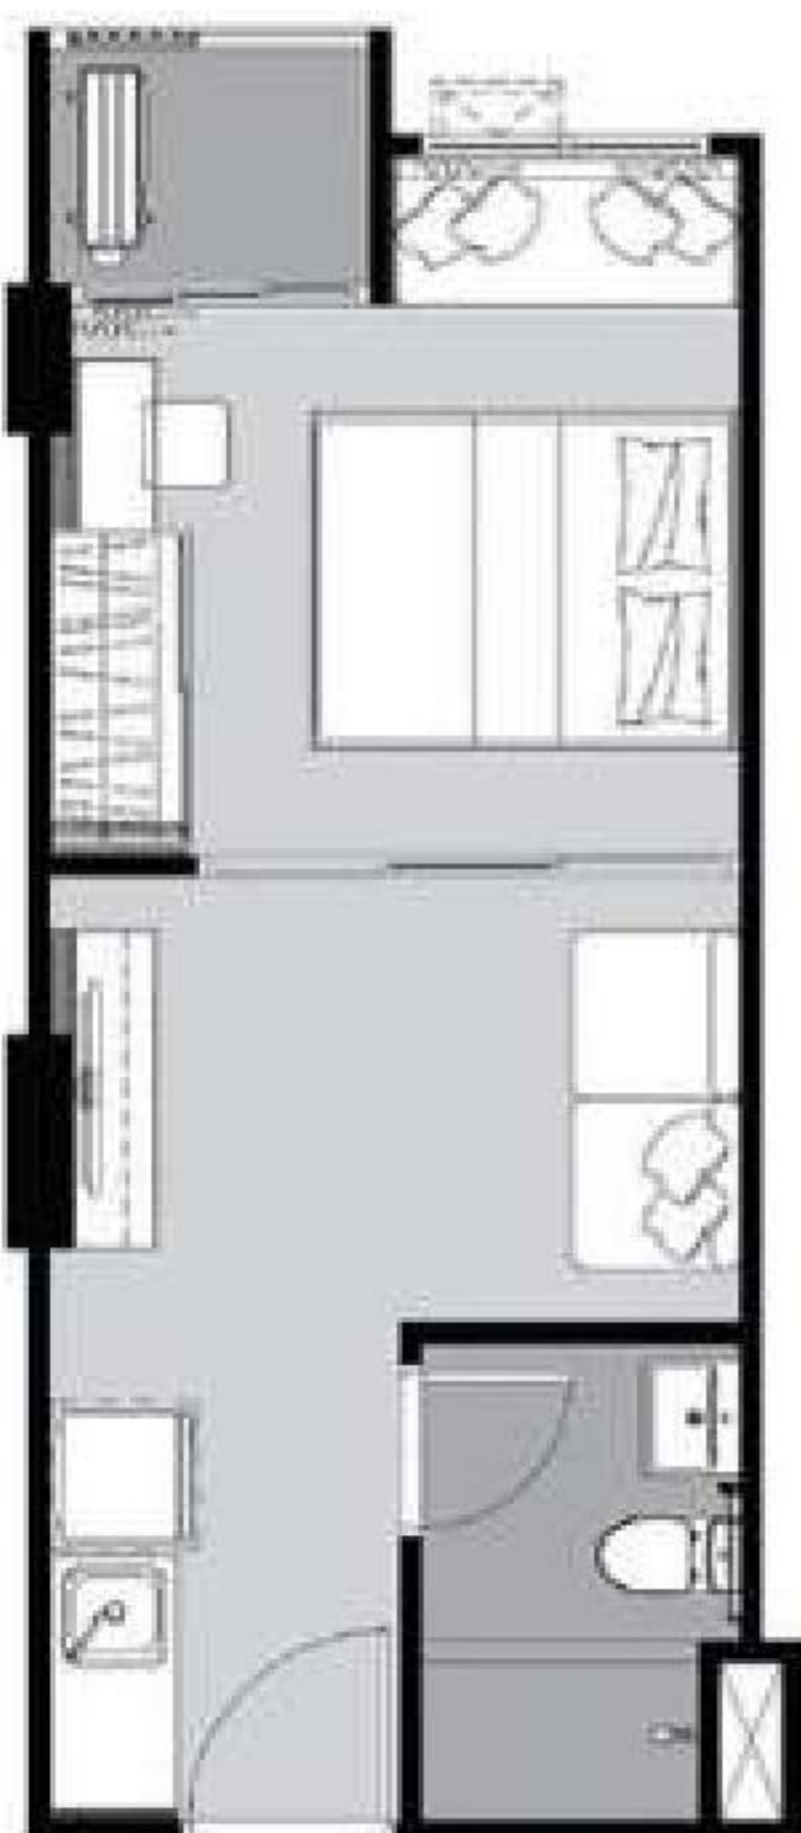


1A1 | 27.0 sq.m.
1 Bedroom

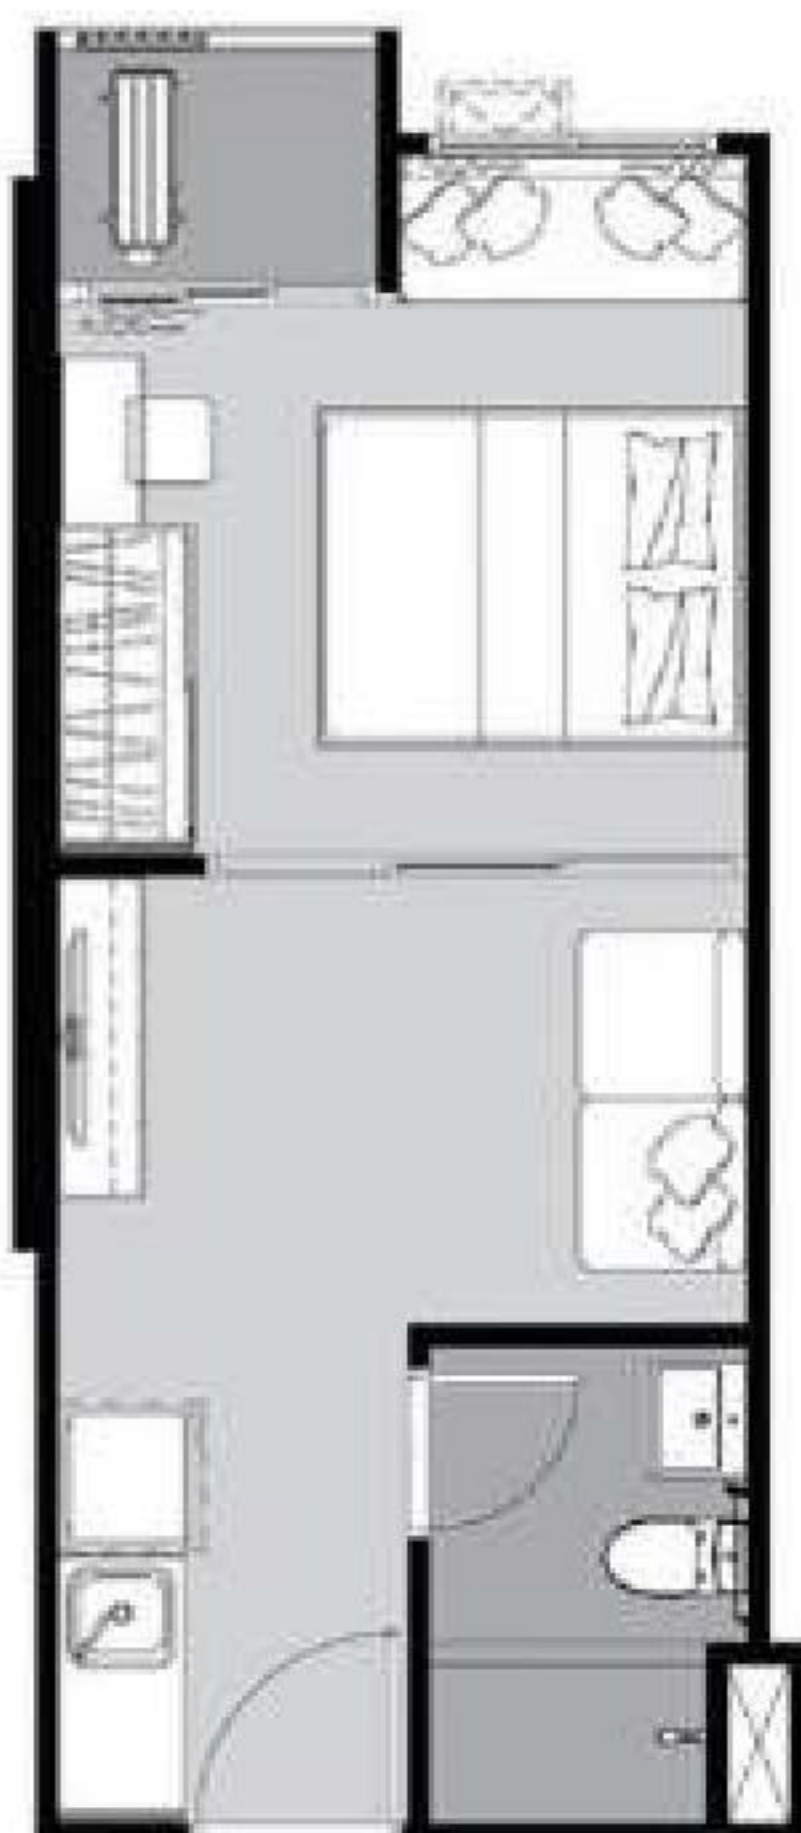


1A2 | 27.5 sq.m.
1 Bedroom

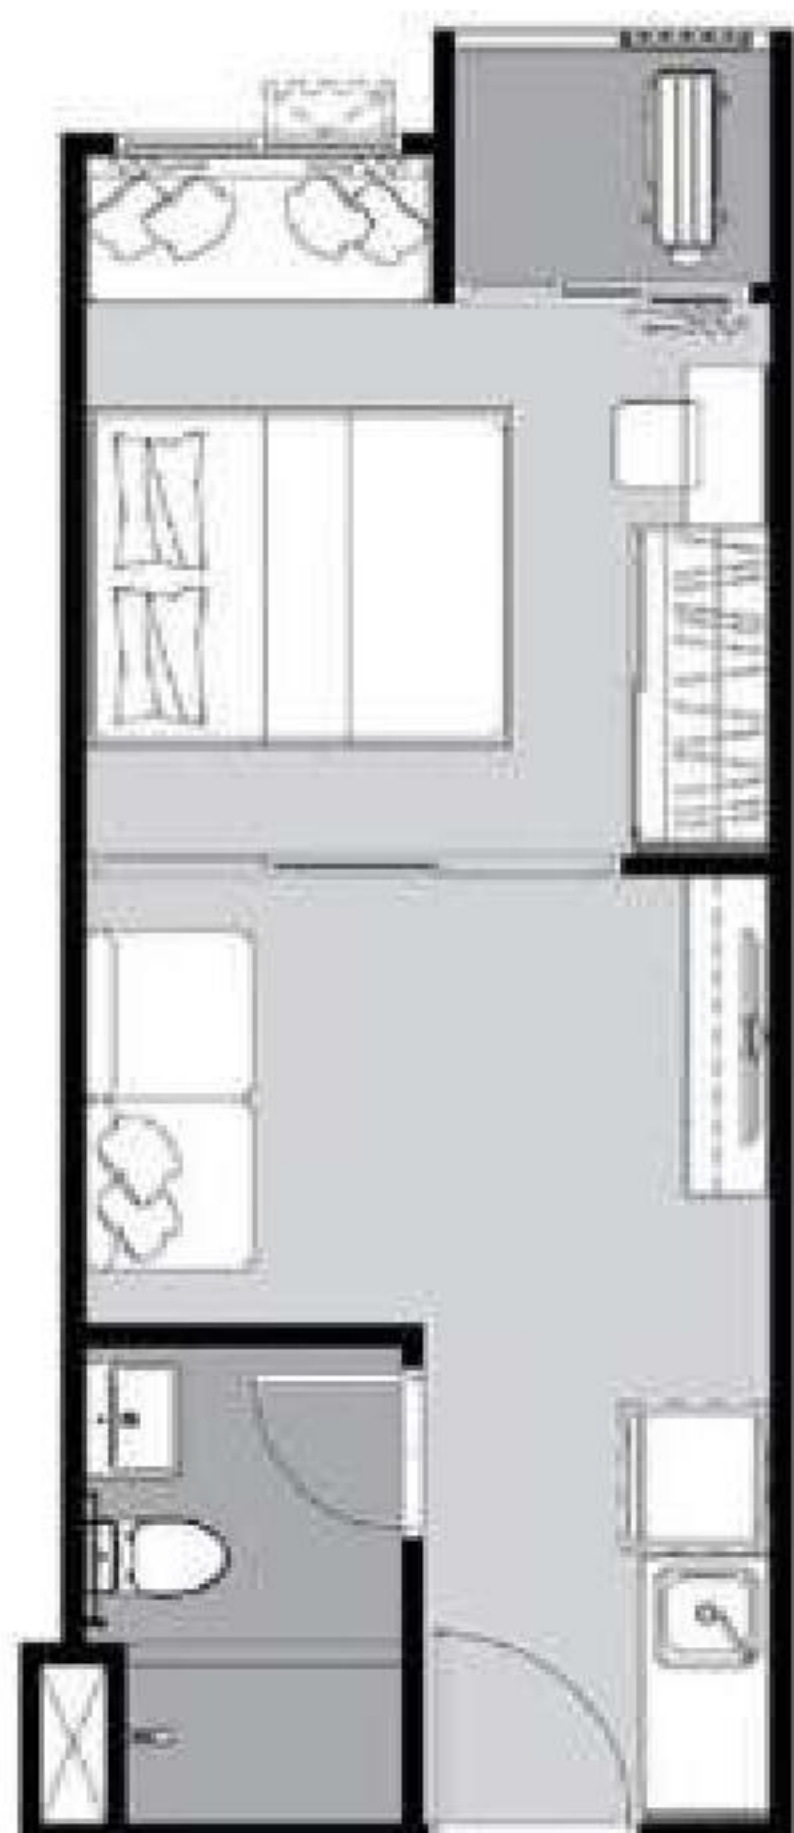


1A3 | 28.0 sq.m.
1 Bedroom

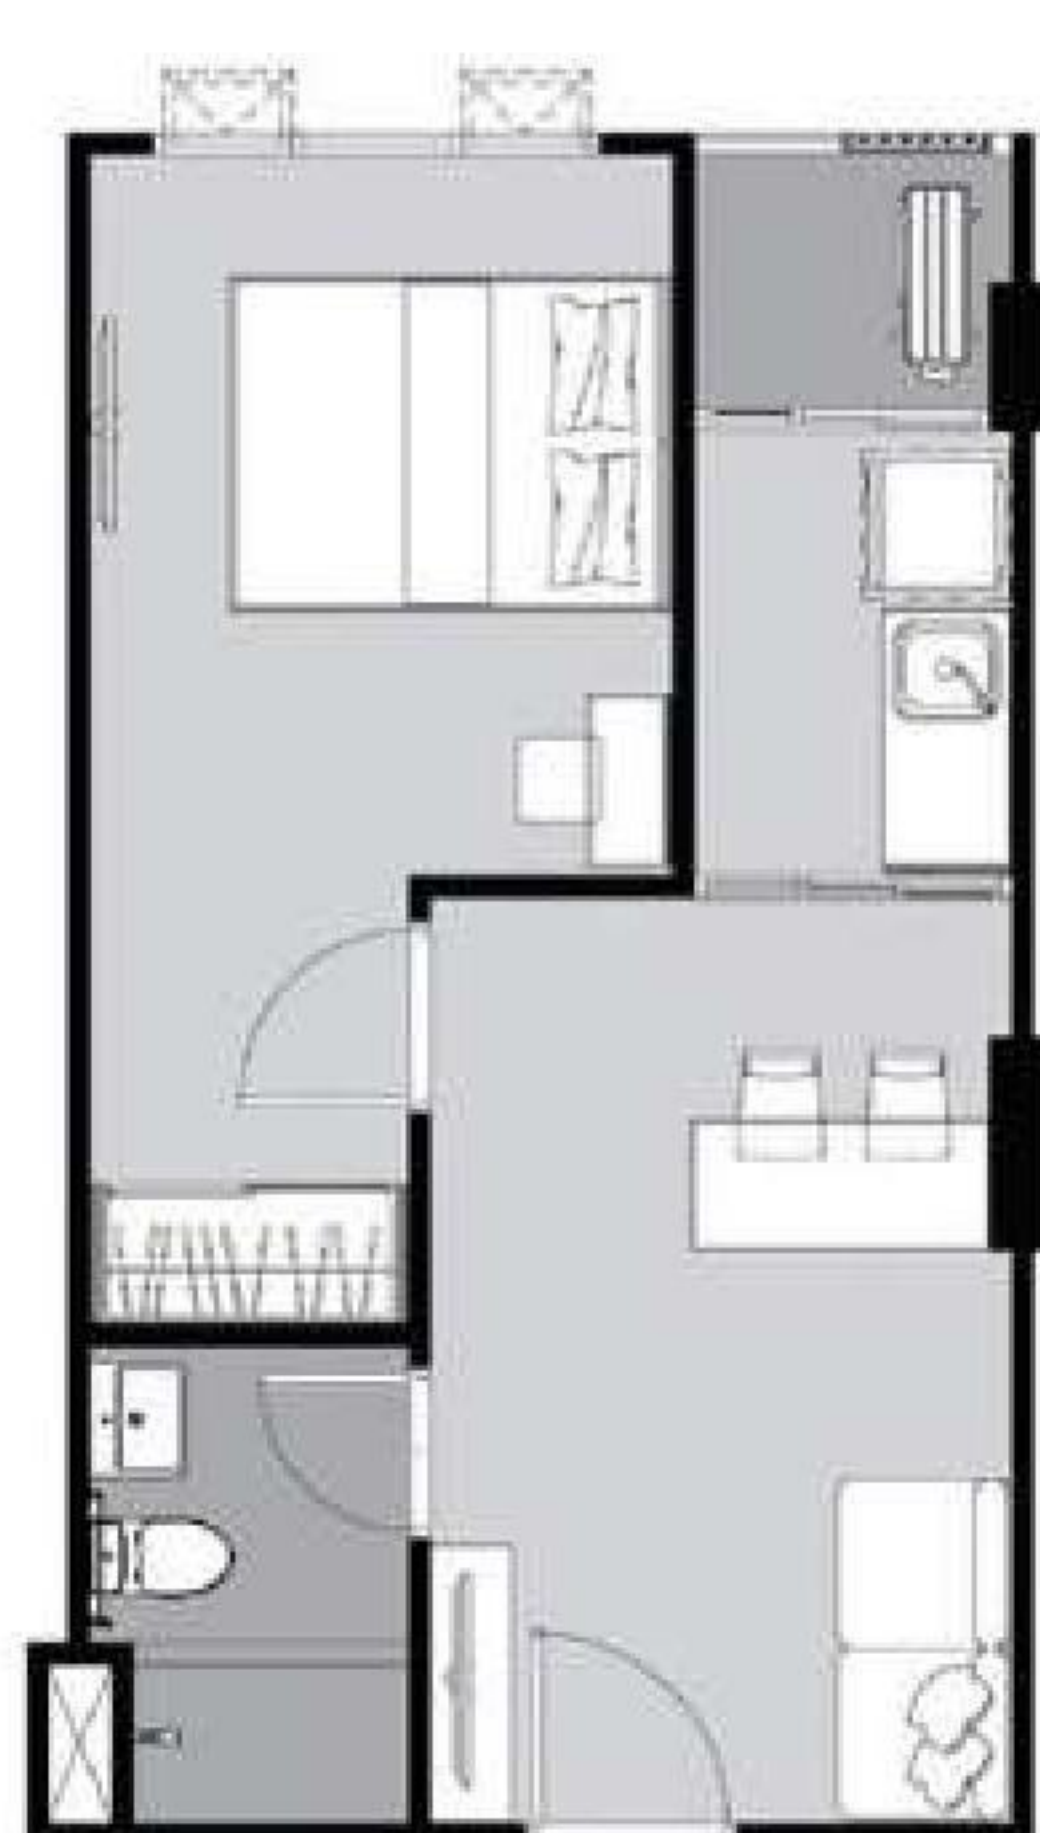

1B1 | 35.0 sq.m.
1 Bedroom

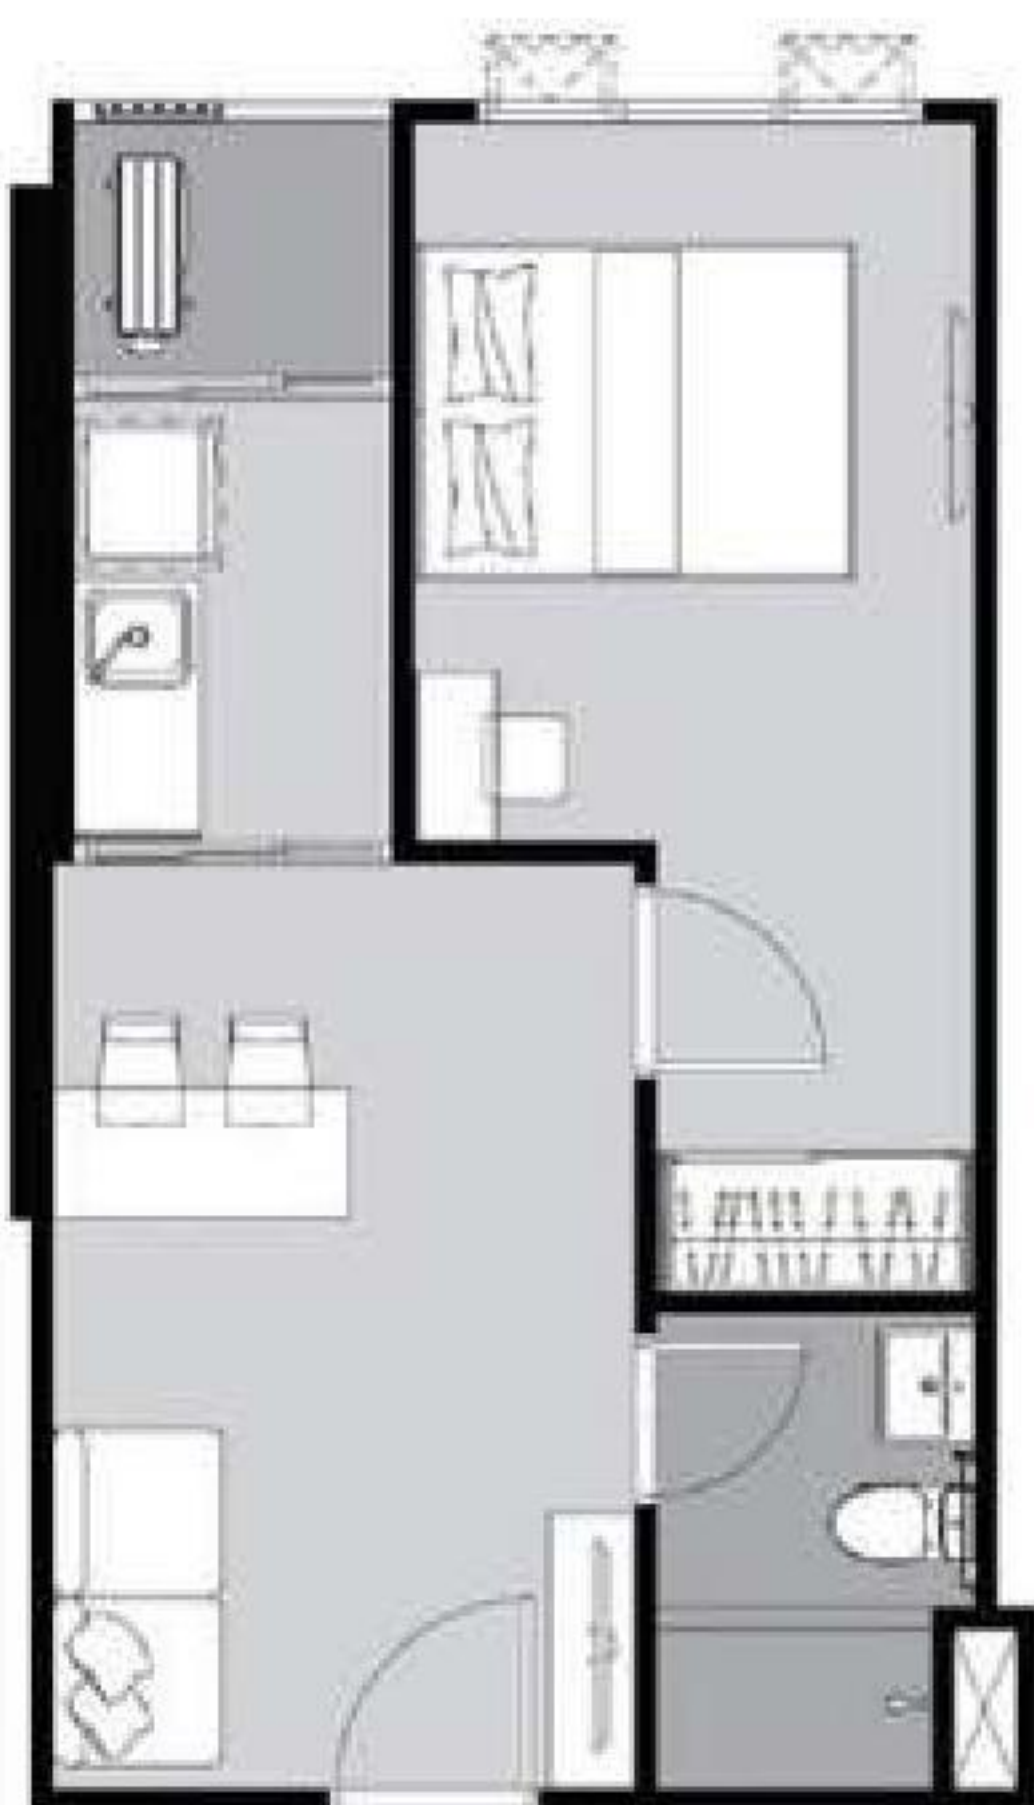

1B2 | 35.0 sq.m.
1 Bedroom

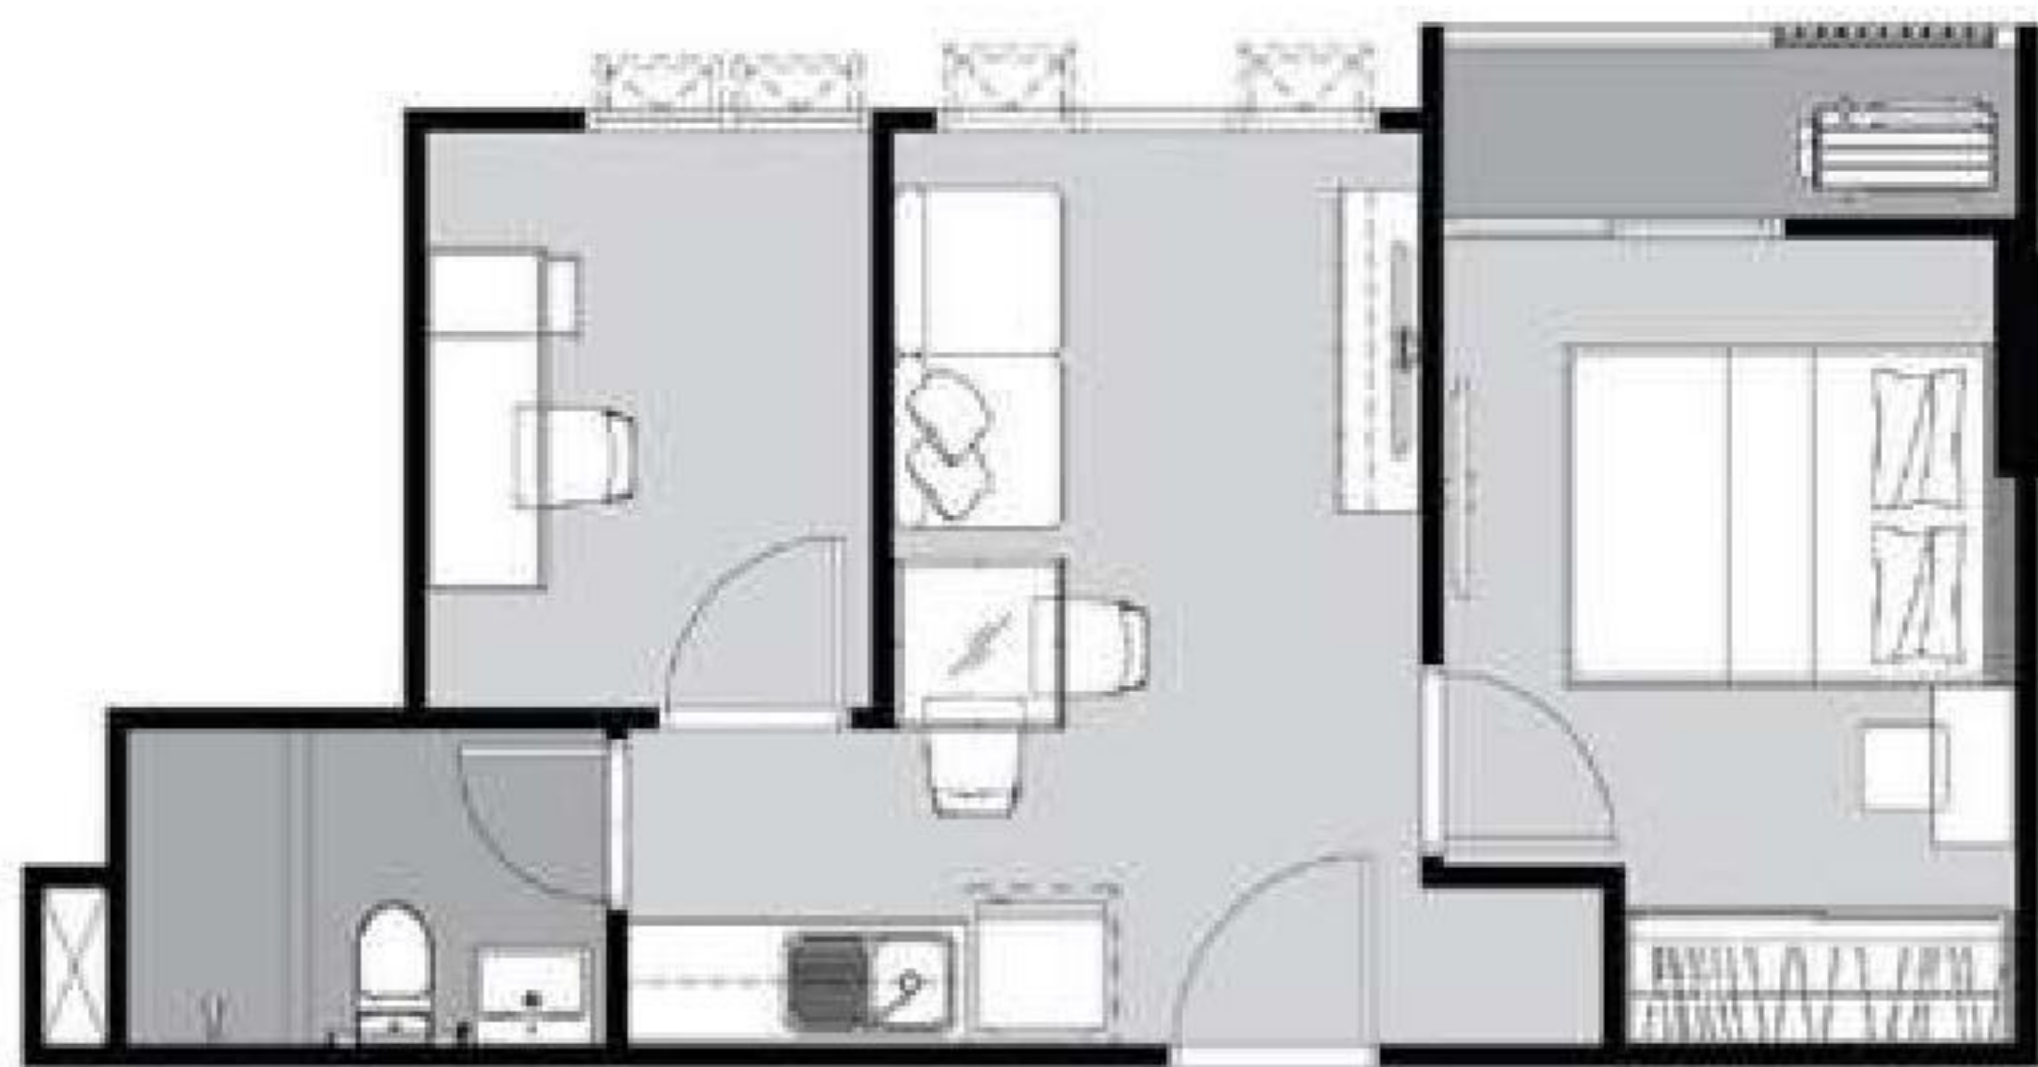


PA1 | 37.0 sq.m.
1 Bedroom Plus




PB1 | 44.0 sq.m.
1 Bedroom Plus



PB2 | 46.0 sq.m.
1 Bedroom Plus

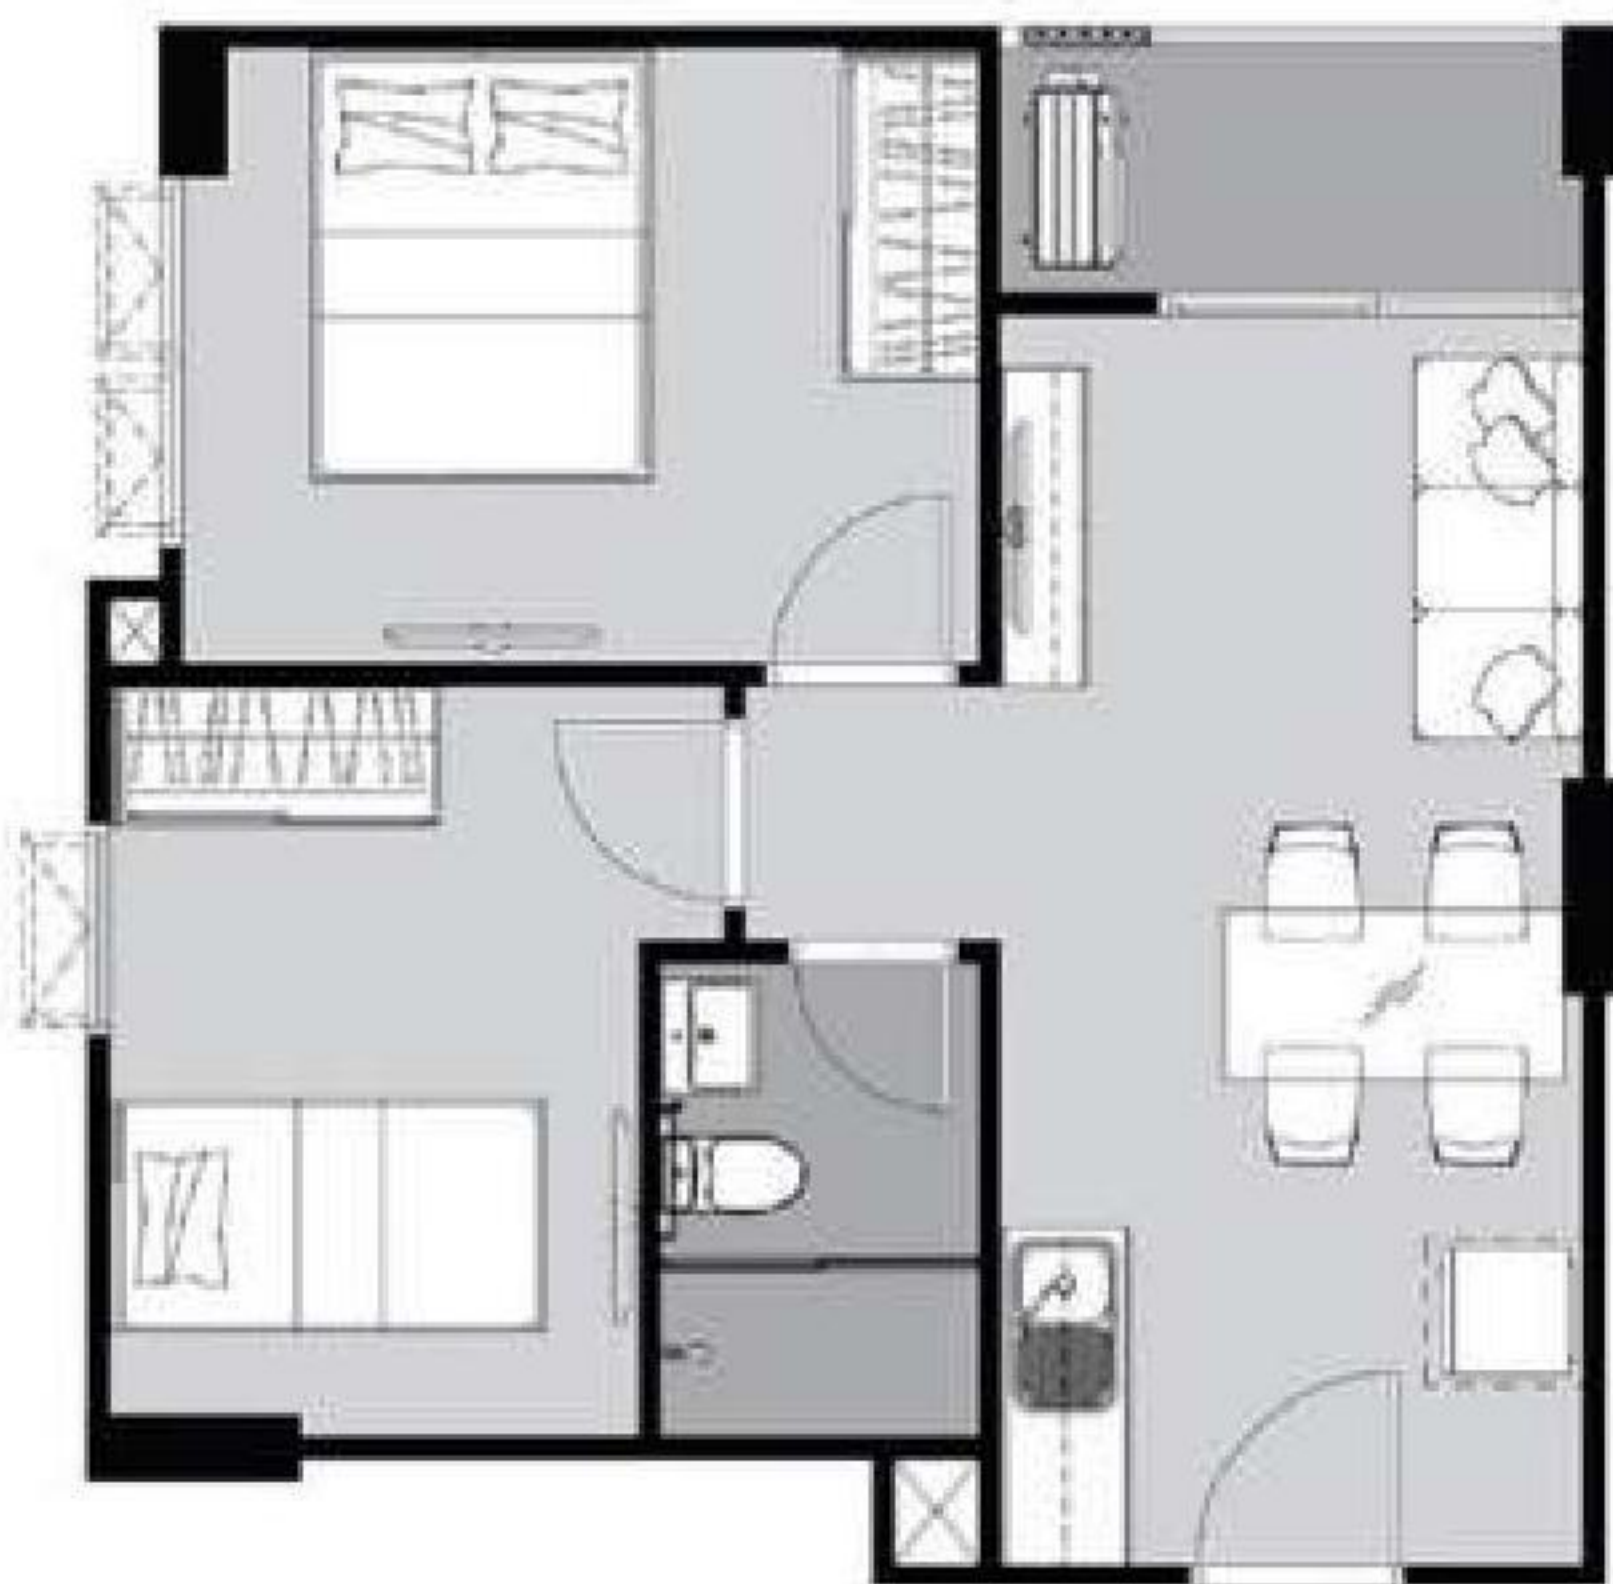

2A1 | 46.5 sq.m.
2 Bedrooms

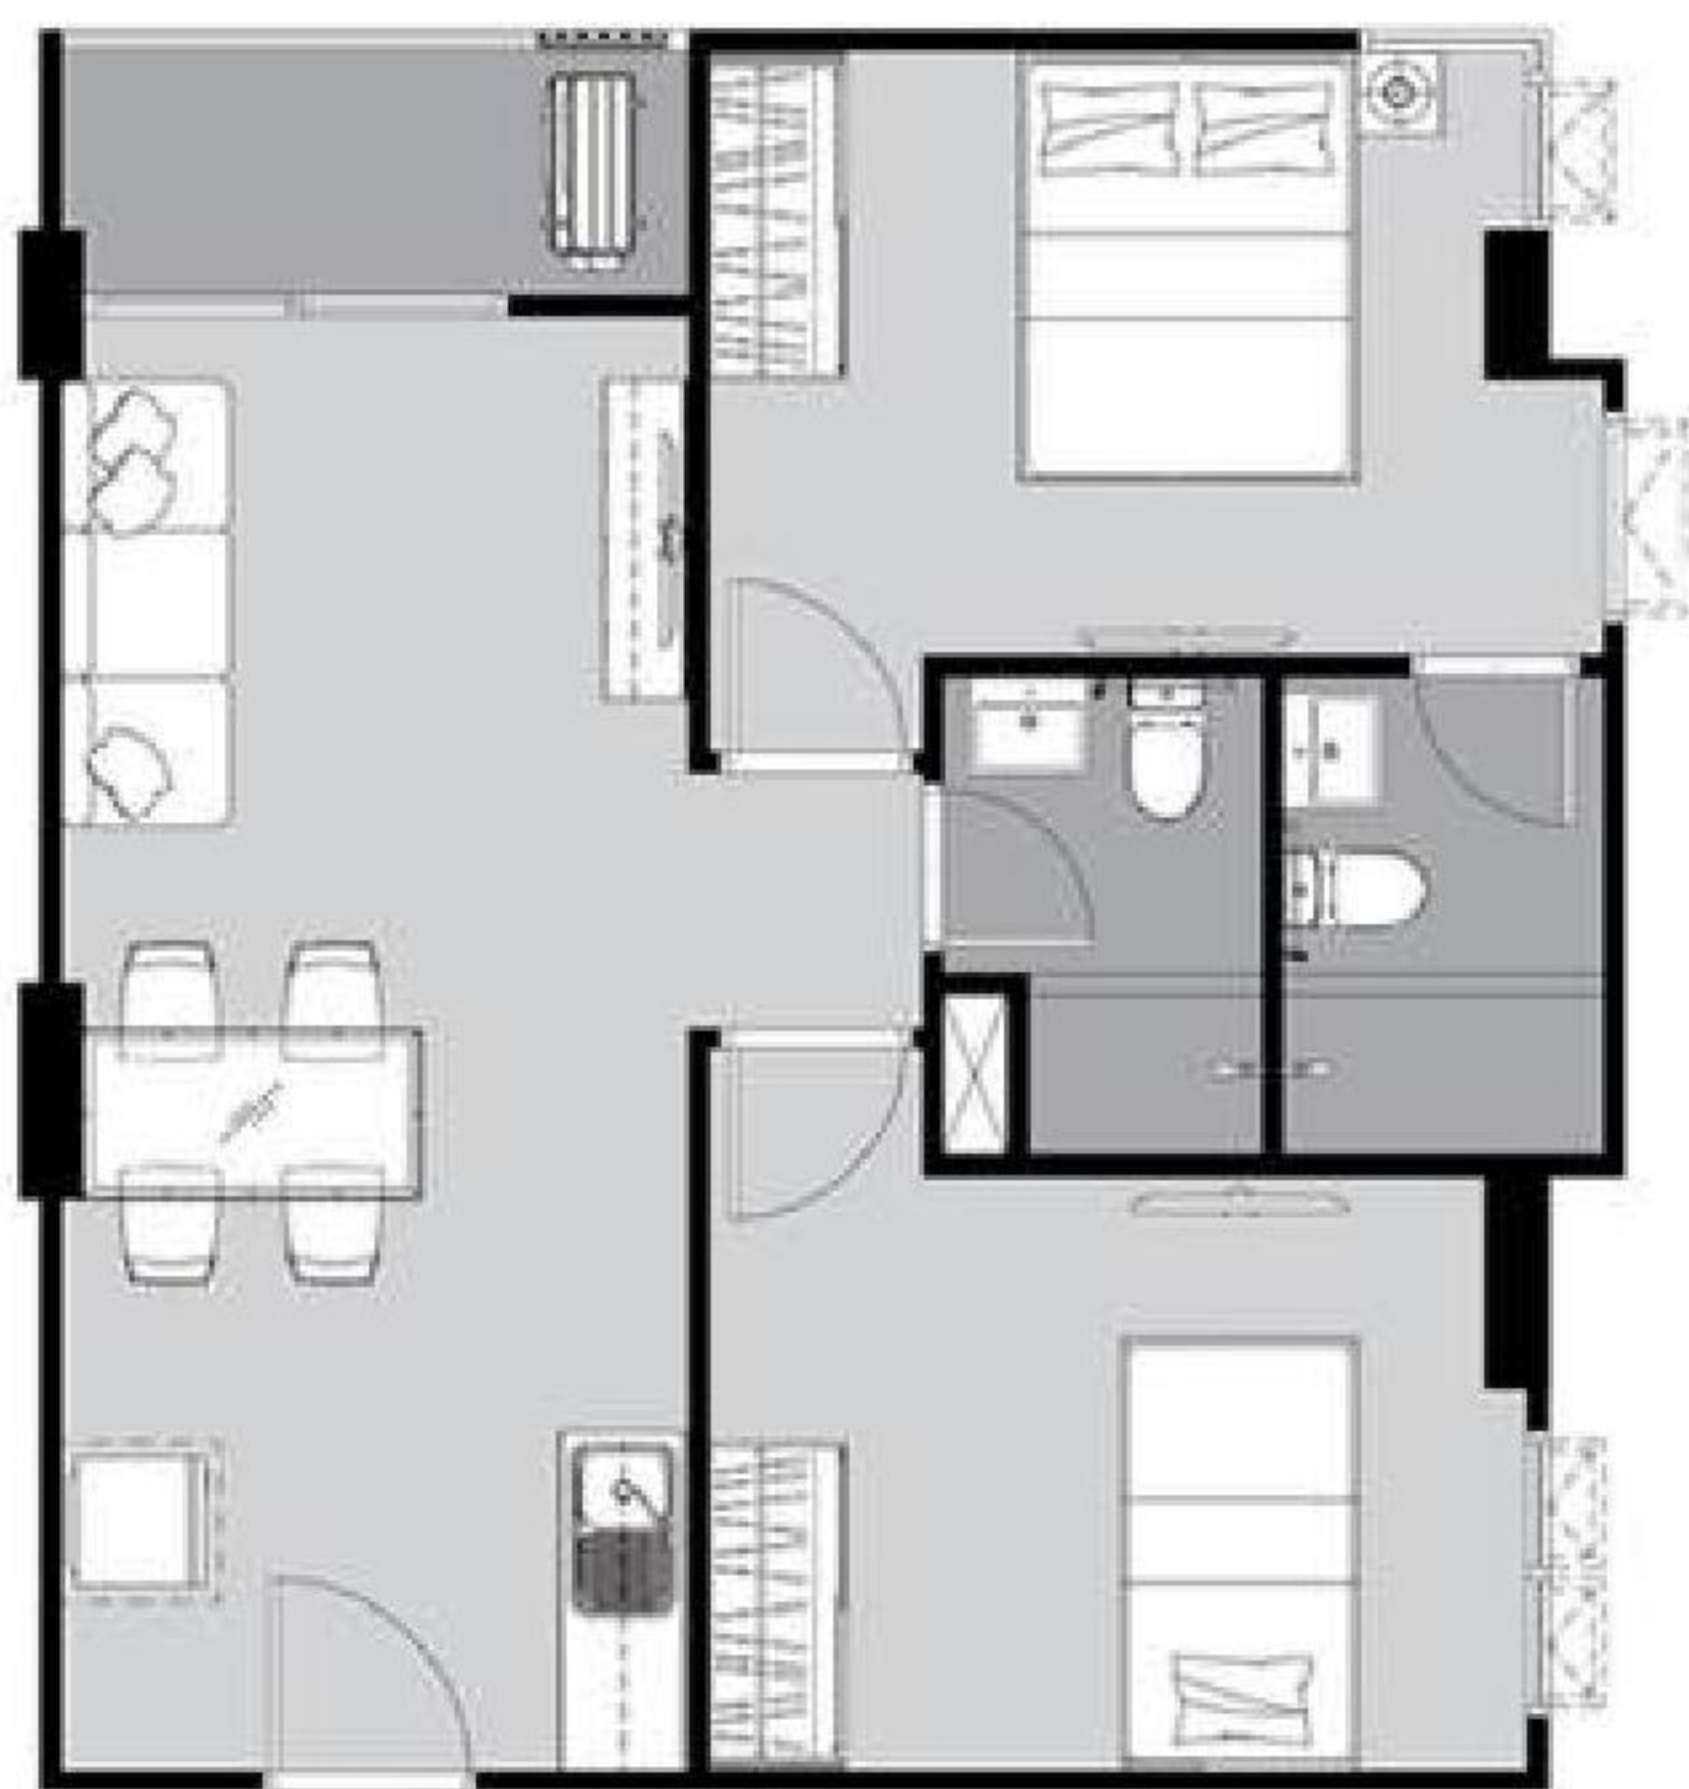

2B1 | 57.5 sq.m.
2 Bedrooms

ทุกก้าวของชีวิต...คุณกำหนดได้

สะดวกสบายไปกับทำเลสมบูรณ์แบบ รายล้อมด้วยแหล่งอำนวยความสะดวกครบครัน
ทั้งห้างสรรพสินค้า สถาบันการศึกษา และโรงพยาบาลชั้นนำ



supalai.com
[Supalai Society](https://www.facebook.com/SupalaiSociety)
[Supalai Society](https://www.instagram.com/Supalai_Society)

SUPALAI

1720

• จำนวนการออกใบเช่าก่อสร้างโดย ดร.ประทีป ชื่นธรรม ส.ก.บ. (เกียรตินิยม) จุฬาลงกรณ์มหาวิทยาลัย (Housing) U. of Illinois และวิทยาลัยดุสิตบัณฑิตวิทยาลัย สาขาวิศวกรรมพัฒนา อสังหาริมทรัพย์ ธรรมศาสตร์
 • จำนวนโครงการ บริษัท สุภาลัย จำกัด (มหาชน) เขต 1011 อาคารสุภาลัย แกรนด์ ทาวเวอร์ ถนนพหลโยธิน 3 แขวงคลองนารายณ์ เขตยานนาวา กรุงเทพมหานคร 10120 ประธานกรรมการบริหาร ดร. ประทีป ชื่นธรรม ก่อตั้ง
 ก่อตั้ง 2,145,691,561 ล้านบาท (ชำระแล้ว 2,143,079,330 ล้านบาท) โครงการสุภาลัย 555 รัชดาภิเษก 91 ซอยรัชดาภิเษก 91 ถนนรัชดาภิเษก แขวงบางอ้อ เขตบางพลัด กรุงเทพมหานคร พื้นที่โครงการรวมทั้งหมด
 ประมาณ 11 - 3 - 20.4 ไร่ โฉนดที่ดินเลขที่ 3435, 3436, 5524, 5525 และ 14325-14331 อาคารชุดพักอาศัย สูง 8 ชั้น (ไม่รวมตึกจอดรถ) จำนวน 5 อาคาร หอพักอาศัยรวม 1,036 ยูนิต อาคารชุดพาณิชย์ (ร้านค้า) สูง 1
 ชั้น จำนวน 1 อาคาร อาคารจอดรถ สูง 2 ชั้น จำนวน 1 อาคาร อาคารร้านค้าควบจอดรถ (ปั๊มน้ำมัน) จำนวน 1 อาคาร อาคารพิกุลพวย จำนวน 1 อาคาร เริ่มก่อสร้างประมาณปลายปี 63 คาดว่าแล้วเสร็จประมาณปลายปี
 65 ในอนาคตก่อสร้างอยู่ระหว่างดำเนินการขออนุญาต และจัดเตรียมอาคารชุดเพื่อการก่อสร้างแล้วเสร็จ โครงการอยู่ระหว่างดำเนินการขออนุญาตและดำเนินการขออนุญาตพาณิชย์ • ภาพทั้งหมดเป็นภาพจำลองโครงการ ข้อมูล
 รายละเอียดและข้อความต่างๆ ในเอกสารฉบับนี้ อาจเปลี่ยนแปลงได้โดยไม่ต้องแจ้งให้ทราบล่วงหน้า • โครงการรถไฟฟ้าบีทีเอสเป็นไปตามแผนงาน แผนนโยบายของรัฐบาลซึ่งอาจเปลี่ยนแปลงได้ • พิมพ์ ณ วันที่ 9 เม.ย. 63
 *ข้อมูลนี้เป็นไปตามที่บริษัทกำหนด การให้บริการร้านค้า และ 7-11 เป็นการดำเนินการของหน่วยงานอื่นที่ไม่ใช่การดำเนินการของบริษัทฯ