



THE
ARBOR

ดอนเมือง - แจ้งวัฒนะ

NATURE
CREATES
DESIGN

NEW ALTERNATIVE **MODERN LIVING**



ENJOY
CREATE
INSPIRE

กับชีวิตคนเมืองแบบใหม่ในบรรยากาศใกล้ธรรมชาติ
การใช้ชีวิตอย่างแตกต่าง แต่ลงตัวไม่ซ้ำใคร
ชีวิตด้วยแรงบันดาลใจใหม่ๆ ได้ทุกวัน

ดี อาเบอร์

บ้านเดี่ยวสไตล์ครีเอทีฟโมเดิร์น ตอบโจทย์ความต้องการที่แตกต่างอย่างเฉพาะตัว

บ้านที่ดีไซน์ และสะท้อนตัวตนความเป็นคนรุ่นใหม่ ทั้งภายใน และภายนอก โดดเด่นสะดุดตา
กับ Facade ด้านหน้าที่เน้นความเป็น Modern Architecture ภายใน Shape Form
ไปจนถึงฟังก์ชันแบ่งสัดส่วนสอดคล้องรับกับทุกไลฟ์สไตล์การใช้ชีวิตใกล้ธรรมชาติ
แบบส่วนตัวกับ Inner Courtyard และอีกหลากหลายฟังก์ชันบ้าน เพื่อชีวิตสไตล์ครีเอทีฟ
โมเดิร์นที่ไม่หยุดนิ่ง องค์ประกอบที่สมดุลเพื่อการอยู่อาศัยที่เหนือกว่า

ดี อาเบอร์
ดอนเมือง - แจ้งวัฒนะ




NATURE THROUGH ARCHITECTURE



ด้วยดีไซน์ที่ดึงเอาธรรมชาติมาอยู่ในทุกวัน ทุกมุมมอง
ดี ออเนอร์ จึงนำความเรียบหรูของงานดีไซน์
มาออกแบบให้เข้ากับความเป็นธรรมชาติอย่างกลมกลืน

ภายในตัวบ้านมี INNER COURTYARD
เพิ่มความรู้สึกให้ธรรมชาติเป็นส่วนหนึ่งของชีวิตในทุกๆ วัน

OPEN WINDOW บานใหญ่ เปิดรับแสงจากธรรมชาติได้อย่างเต็มที่
รองรับ EV CHARGER เพื่อการประหยัดพลังงานในอนาคต

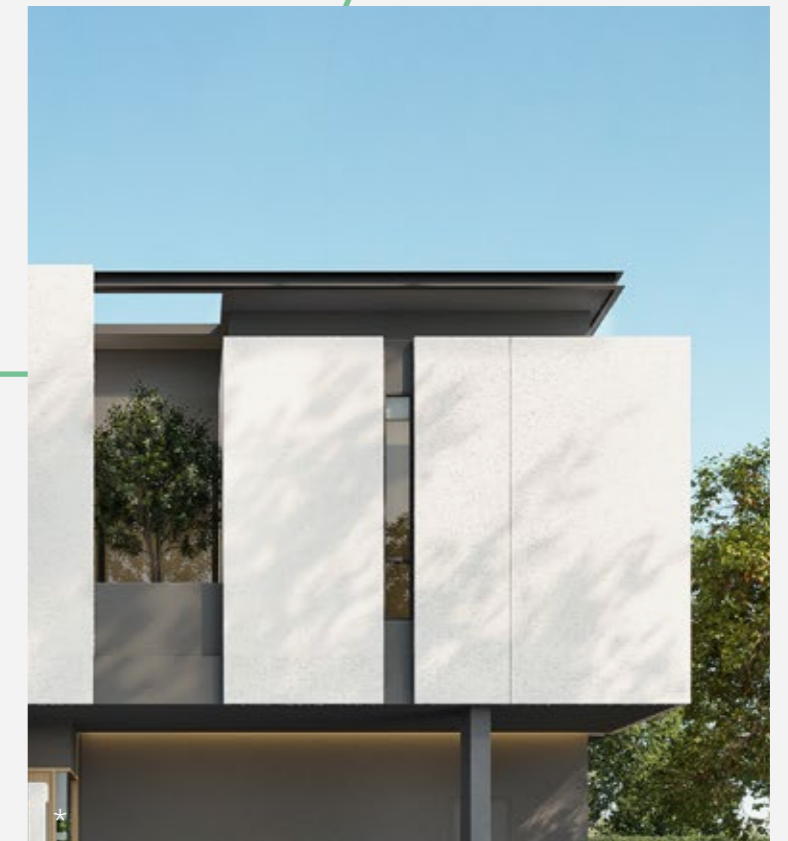

MODERN LIFE IN GREEN



เพราะธรรมชาติคือส่วนหนึ่งของการใช้ชีวิต

พื้นที่ส่วนกลางที่นี่ จึงออกแบบให้มีโมเดิร์นคลับเฮ้าส์ขนาดใหญ่
ทุกสัดส่วนเต็มไปด้วยความรื่นรมย์ของธรรมชาติ แฝงอยู่ในสถาปัตยกรรมที่ทันสมัย
พร้อมให้คุณใช้ชีวิตไม่เหมือนใคร

ไม่ว่าจะเป็น Relax space, Pool party หรือพื้นที่ Workout
ออกแบบให้เป็น Enjoy Zone ที่มีธรรมชาติอยู่ในทุกจังหวะชีวิต



FITNESS STUDIO



SWIMMING POOL



RELAX ROOFTOP



SUNKEN SEAT



CO-WORKING SPACE



SPIRAL STAIRCASE


พื้นที่สีเขียวกว่า 4 ไร่
ในสังคมส่วนตัวเพียง 76 ยูนิต



URBAN CREATES LIFESTYLE

ทุกไลฟ์สไตล์ที่คุณชอบ เป็นไปได้ที่นี่ โครงการ ดิ อามอร์ ดอนเมือง-แจ้งวัฒนะ สามารถเชื่อมต่อเข้าเมืองได้อย่างรวดเร็ว ใกล้เคียงด่วนศรีรัช-อุดรรัถยา เพียง 5 นาที*

พร้อมทั้งยังใกล้แหล่ง Lifestyle Hub แวะลิบไปด้วย Community Mall คาเฟ่ชิคๆ ร้านอาหารหลากหลาย รวมไปถึงโรงเรียนนานาชาติ โรงพยาบาล ตอบโจทย์ทุกไลฟ์สไตล์ที่ชีวิตต้องการ

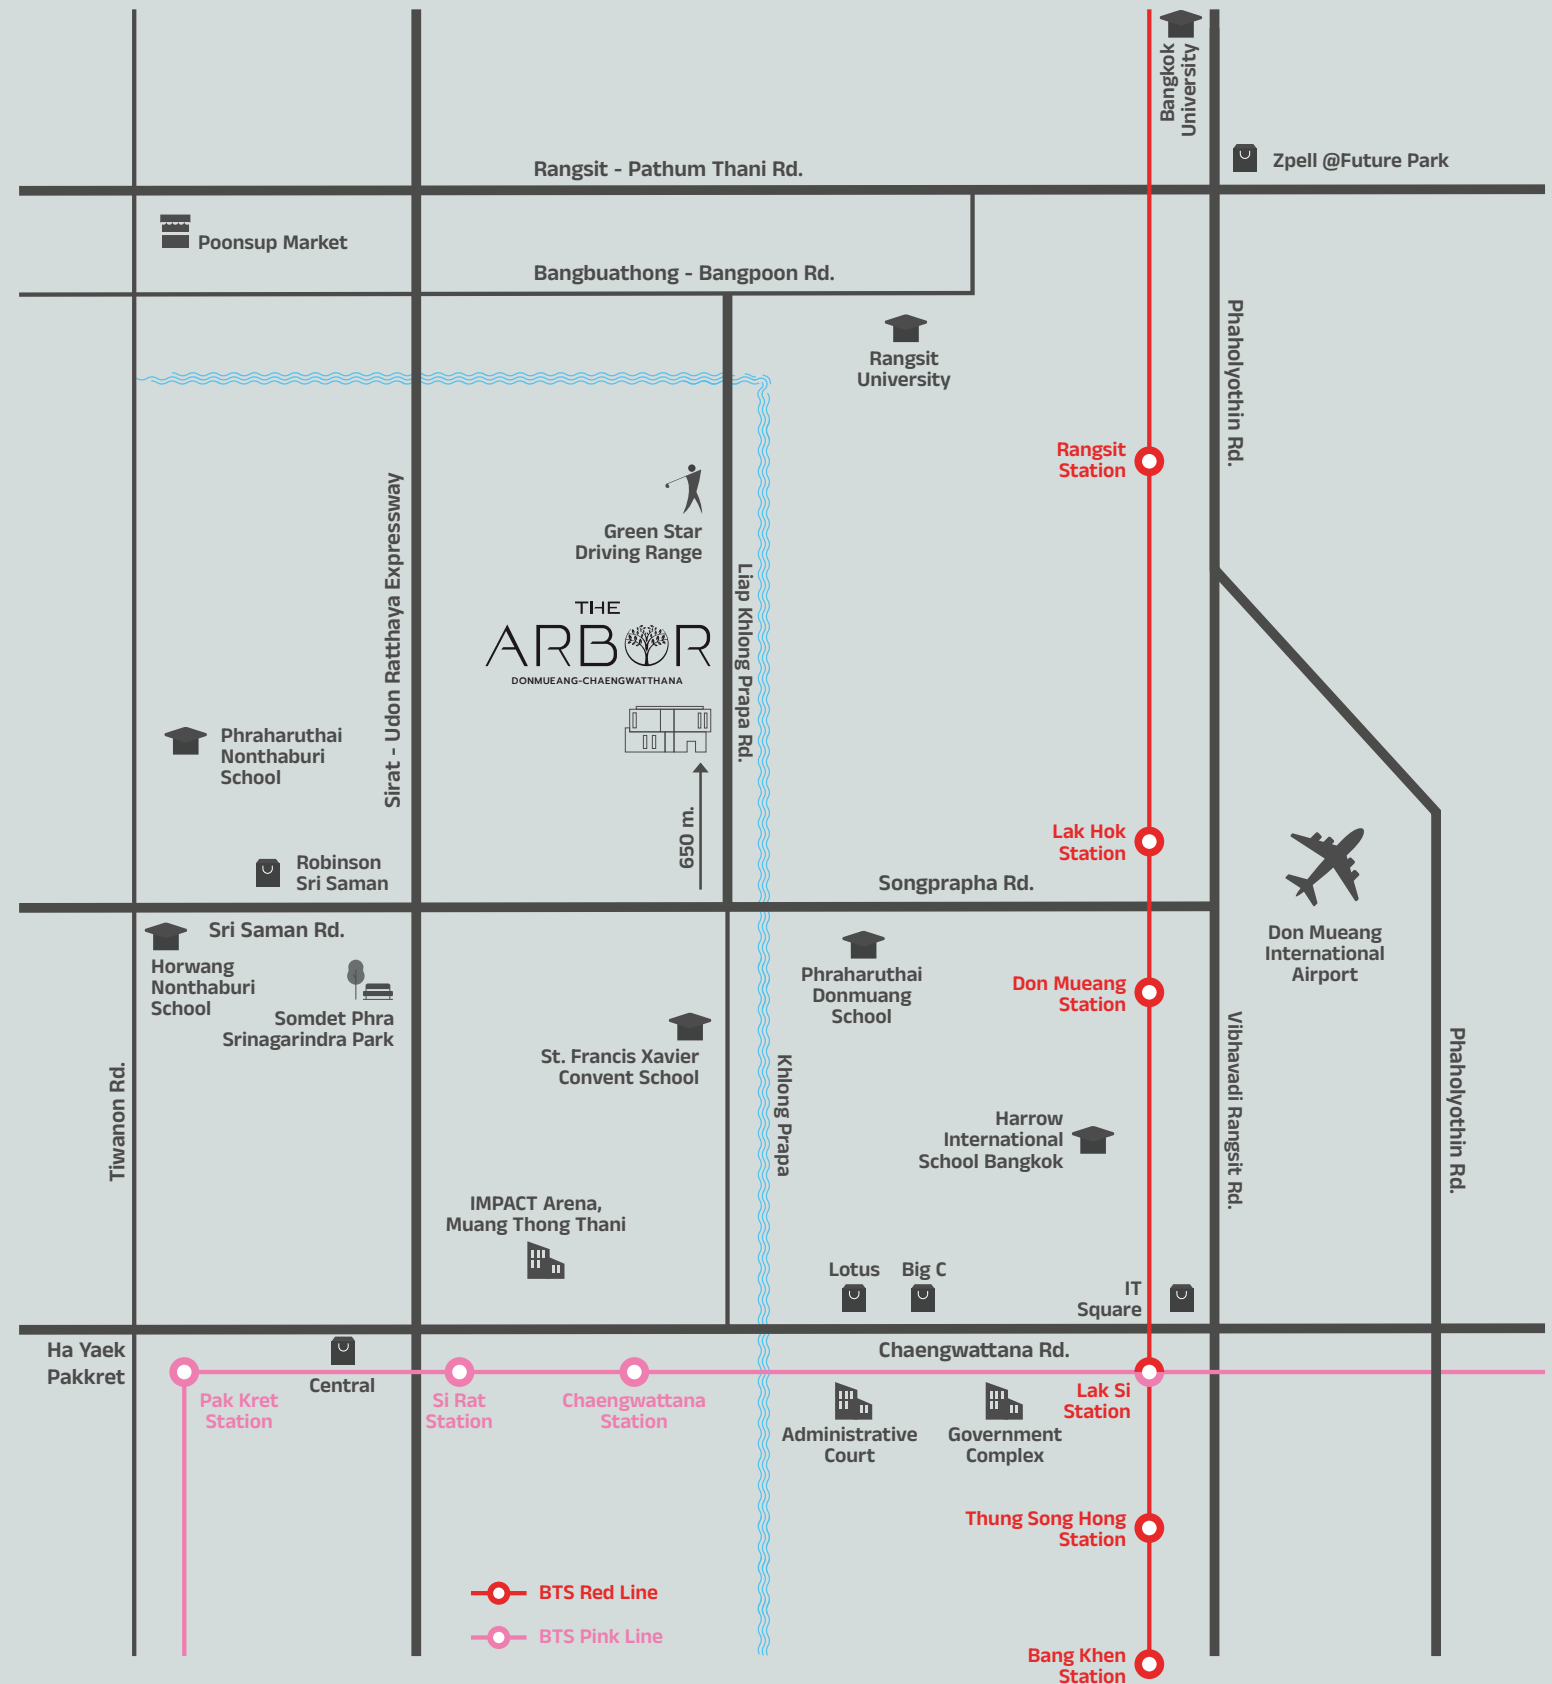


THE ARBOR
Ash


THE UNIQUE ARTISTIC RESIDENCES



THE ARBOR
Ash

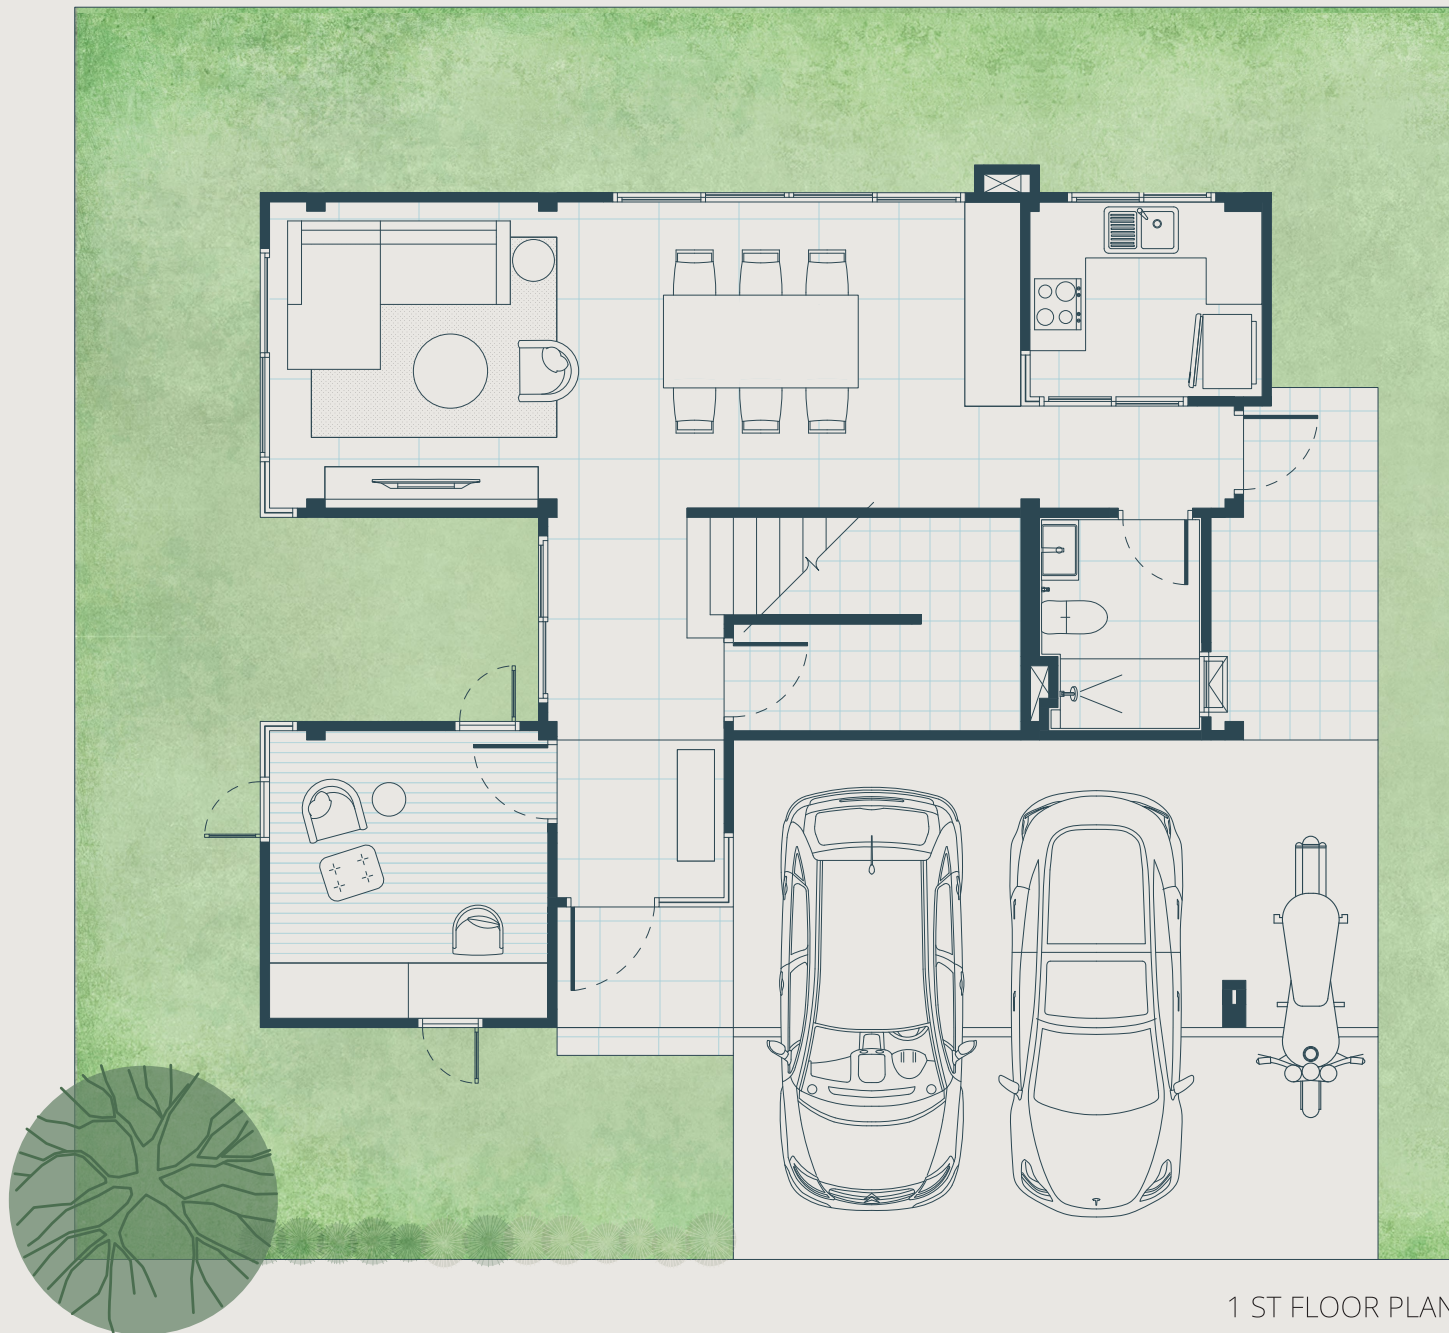

1 ST FLOOR PLAN

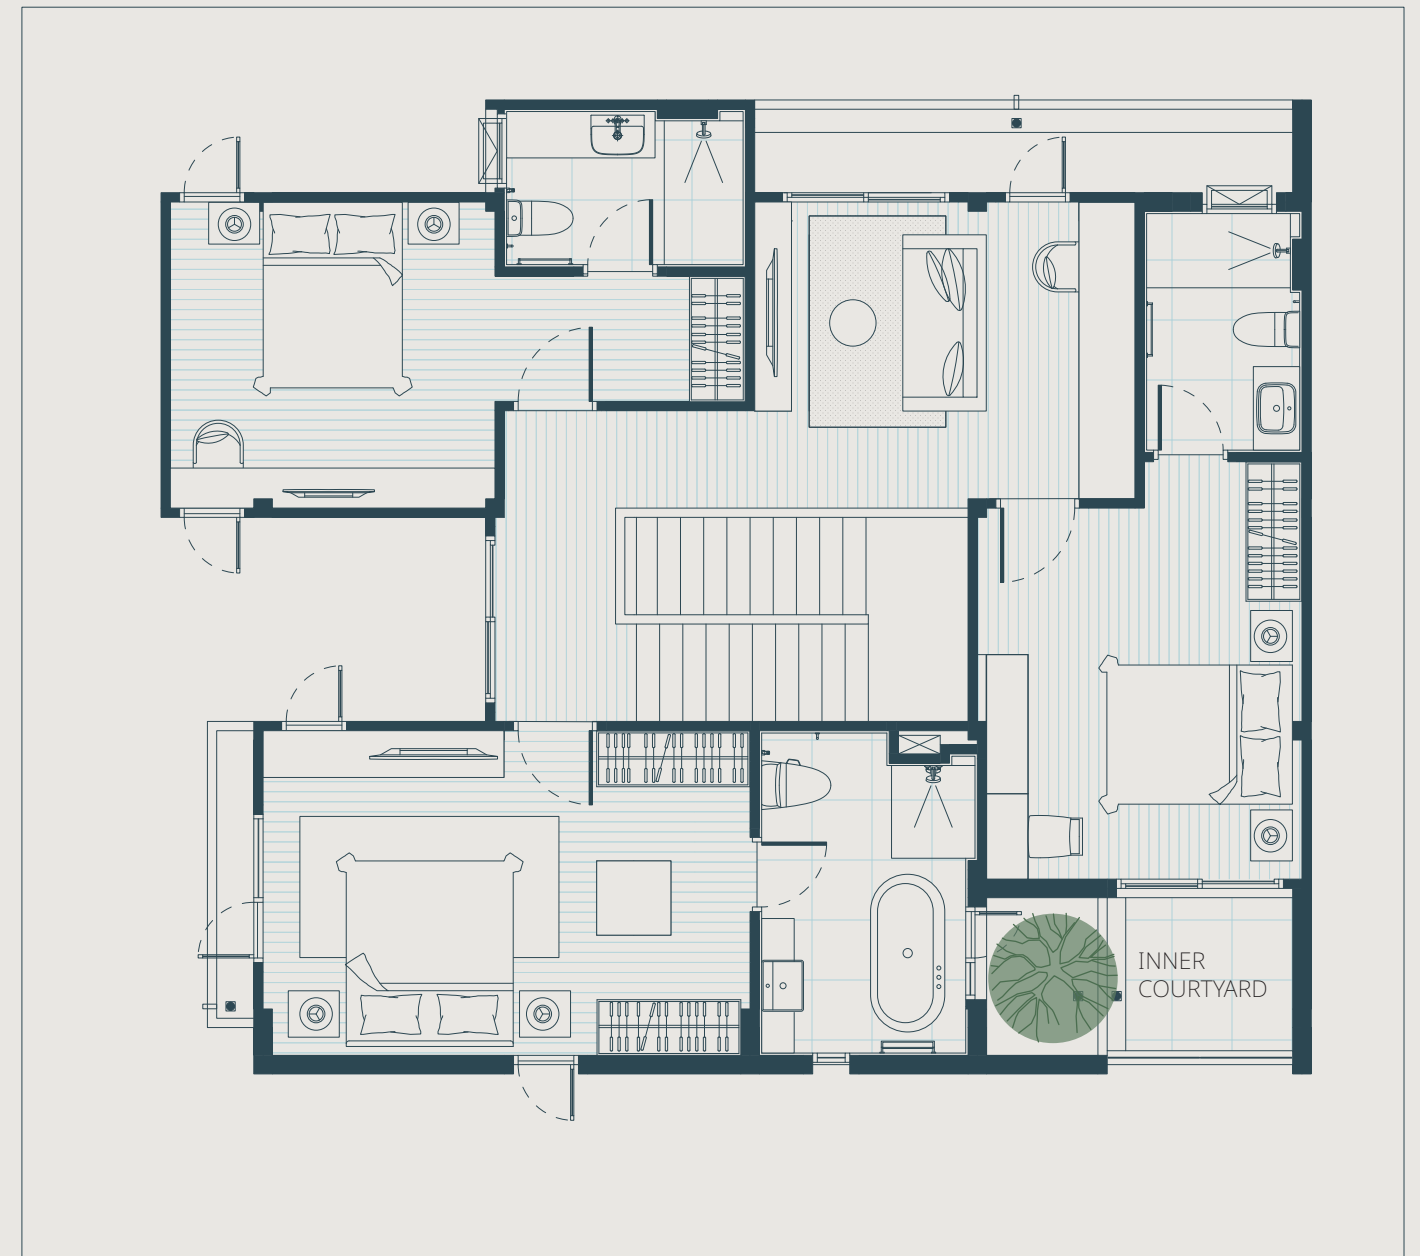

2 ND FLOOR PLAN

พื้นที่ใช้สอย
217 ตารางเมตร



4 ห้องนอน
4 ห้องน้ำ
2 ที่จอดรถ


THE ARBOR
Aethen

A LIMITLESS SPACE OF INSPIRATION




THE ARBOR

Aether

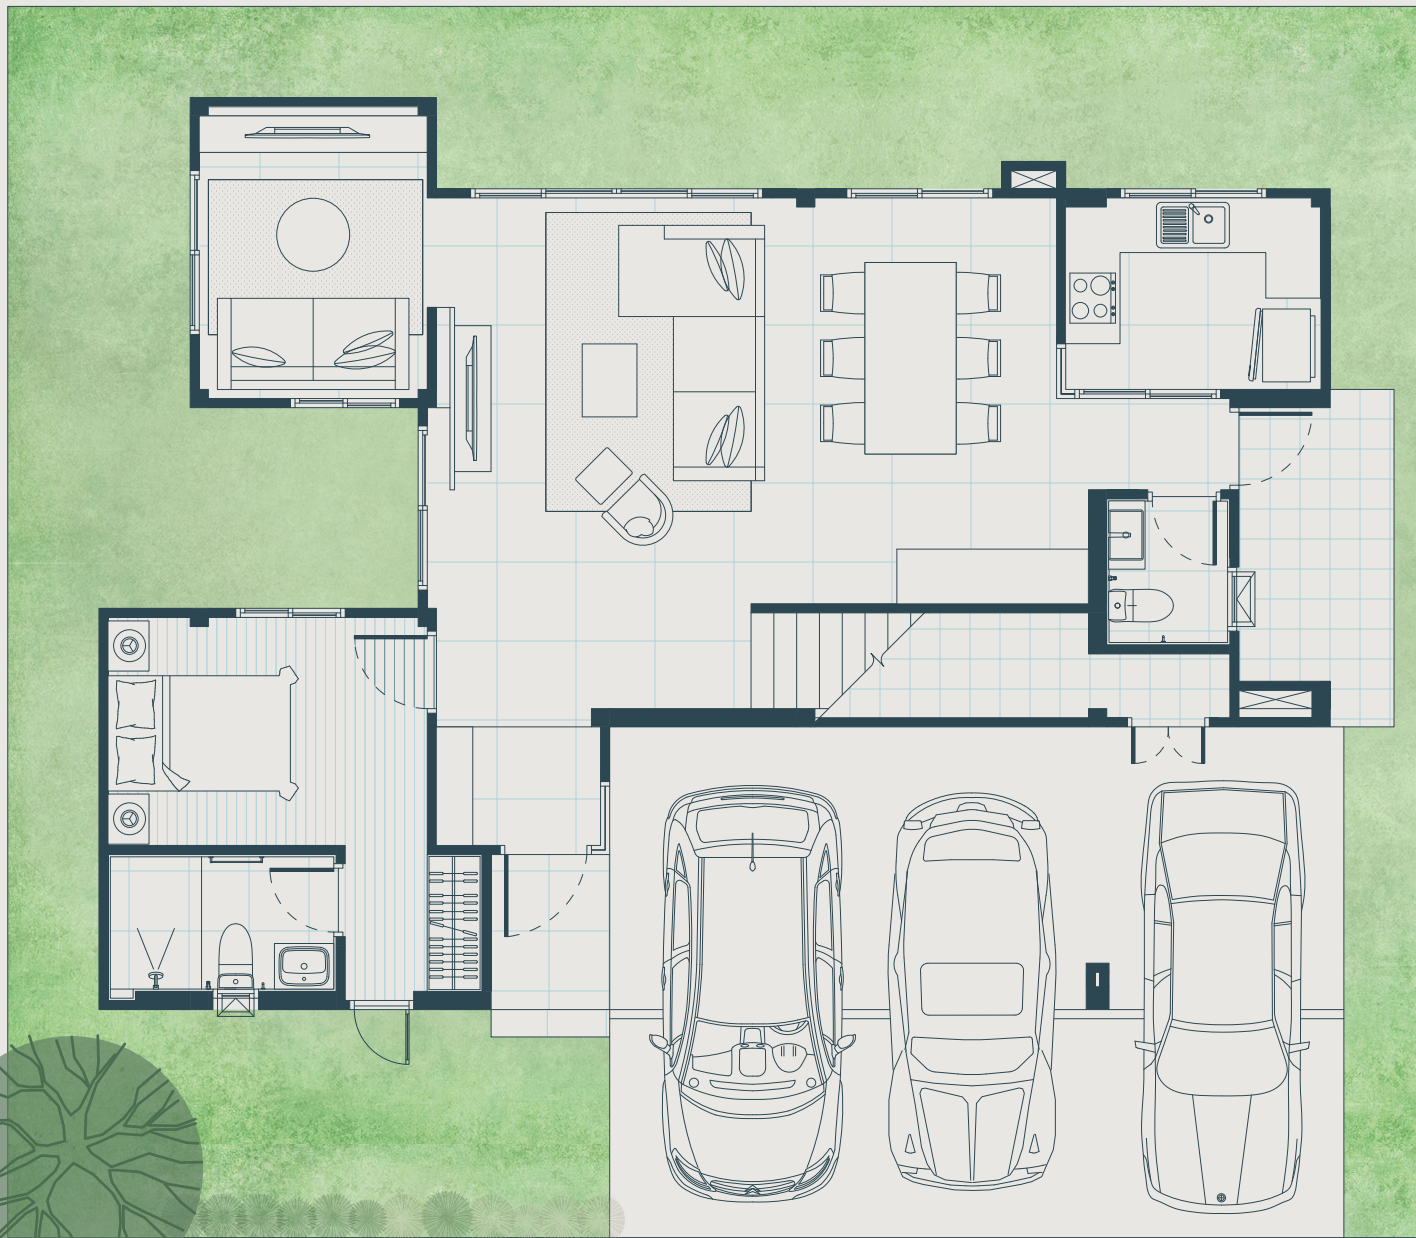

1 ST FLOOR PLAN

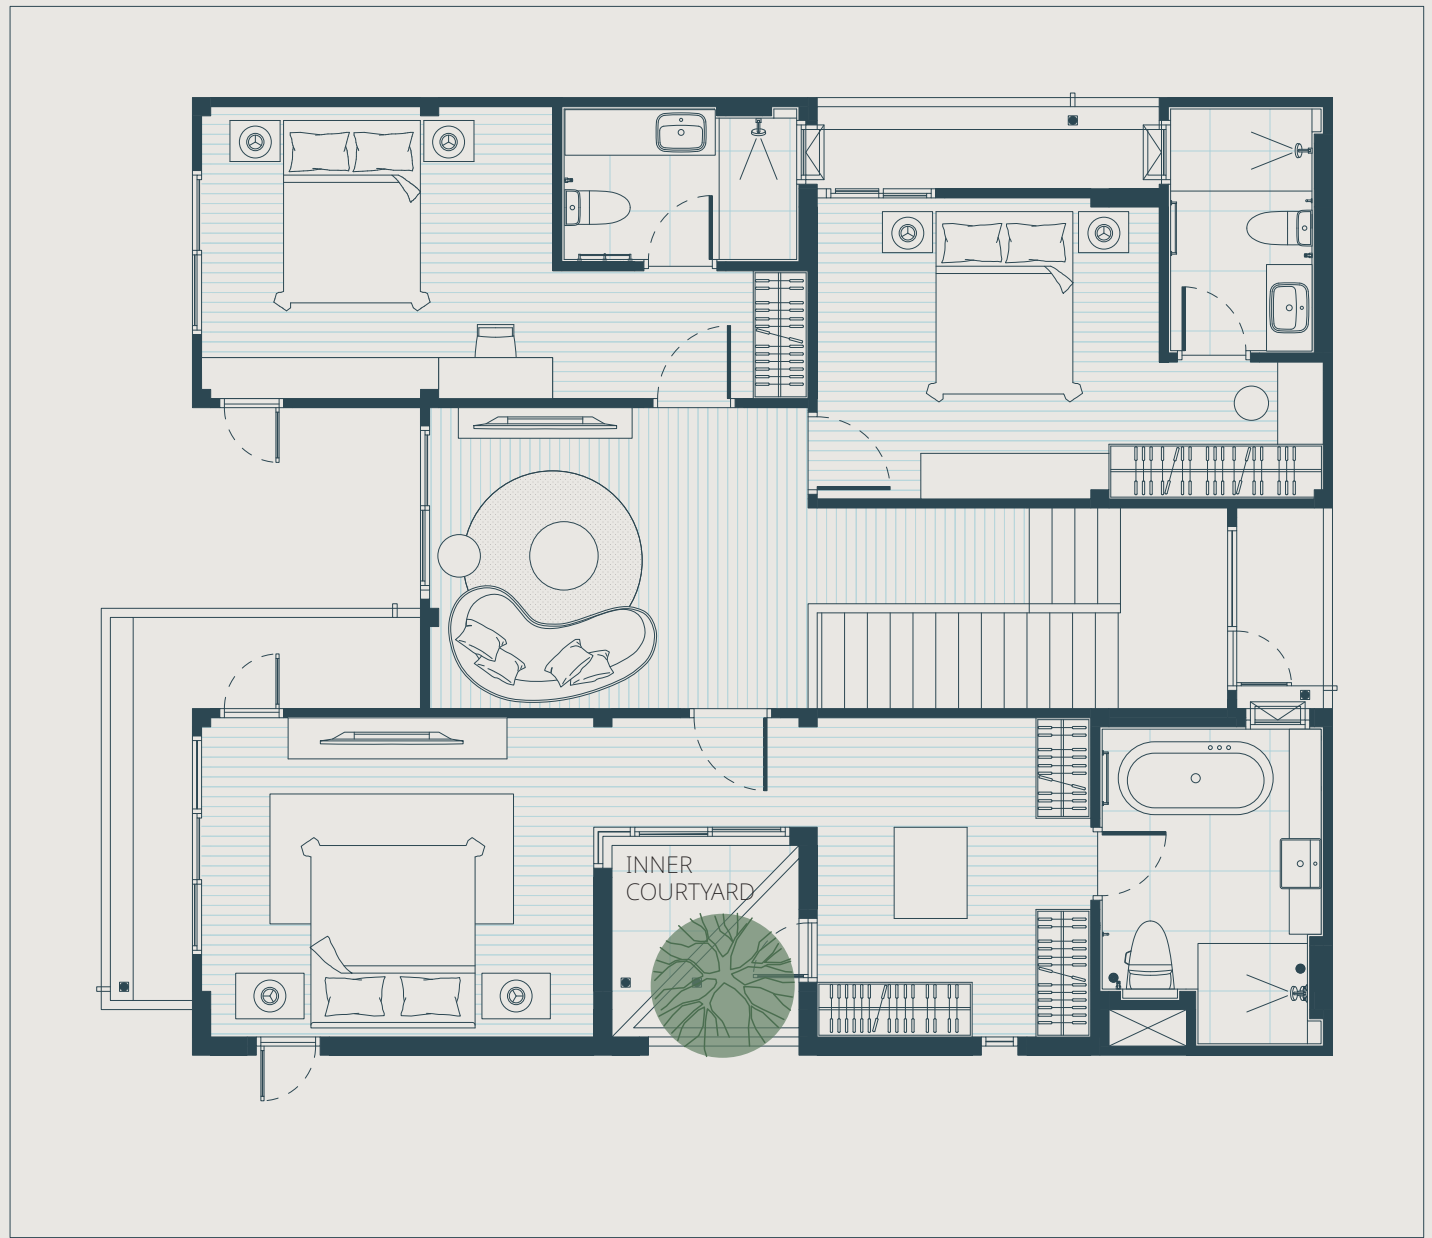

2 ND FLOOR PLAN

พื้นที่ใช้สอย
246 ตารางเมตร

4 ห้องนอน
5 ห้องน้ำ
3 ที่จอดรถ

THE ARBOR

Blossom


WHERE CREATIVITY BLOOMS




179 / 2

THE ARBOR

Blossom

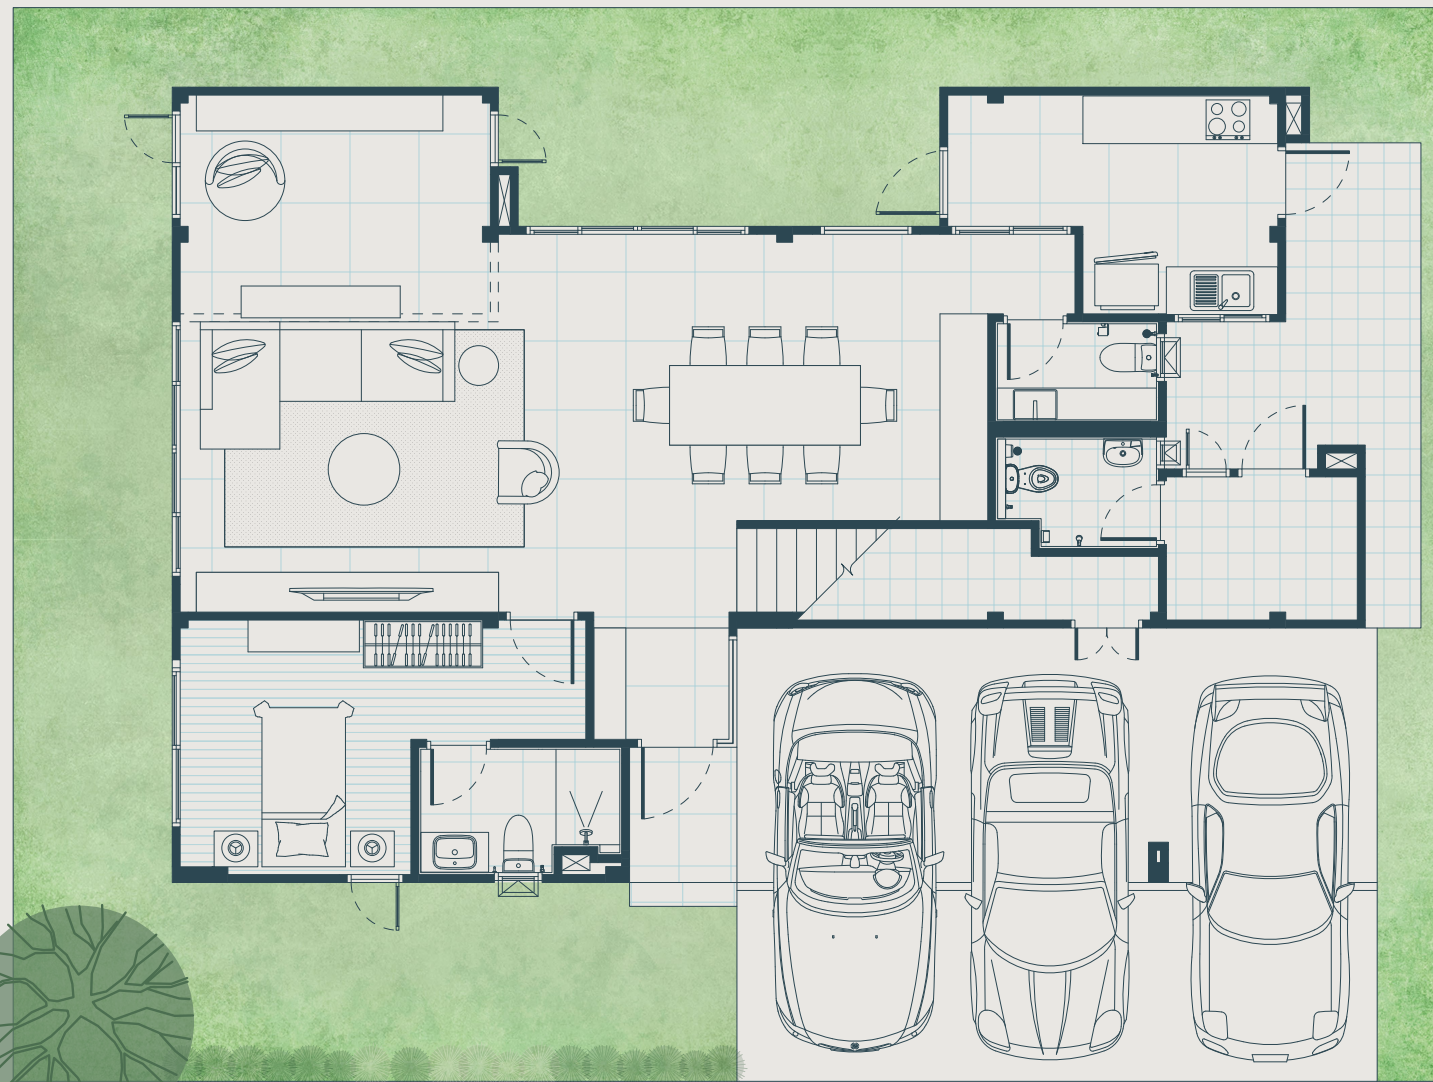

1 ST FLOOR PLAN

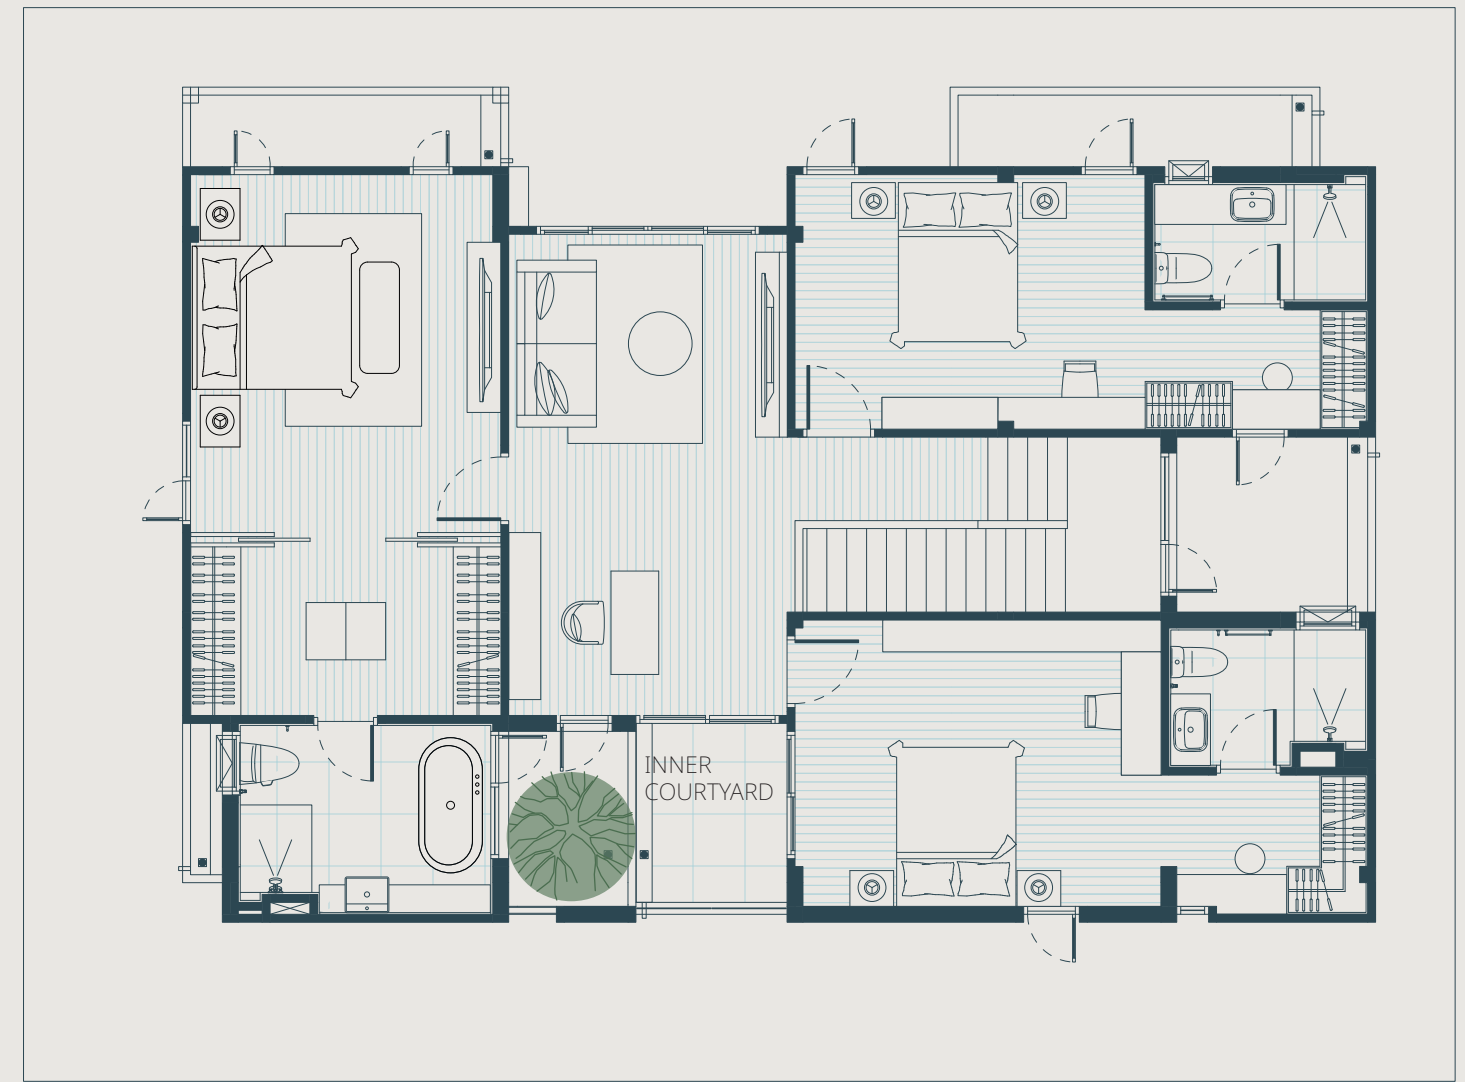

2 ND FLOOR PLAN

พื้นที่ใช้สอย
290 ตารางเมตร

4 ห้องนอน
5 ห้องน้ำ
3 ที่จอดรถ
1 ห้องแม่บ้าน

THE ARBOR


Breeze

MODERN LIVING AT ITS FINEST




THE ARBOR

Breeze

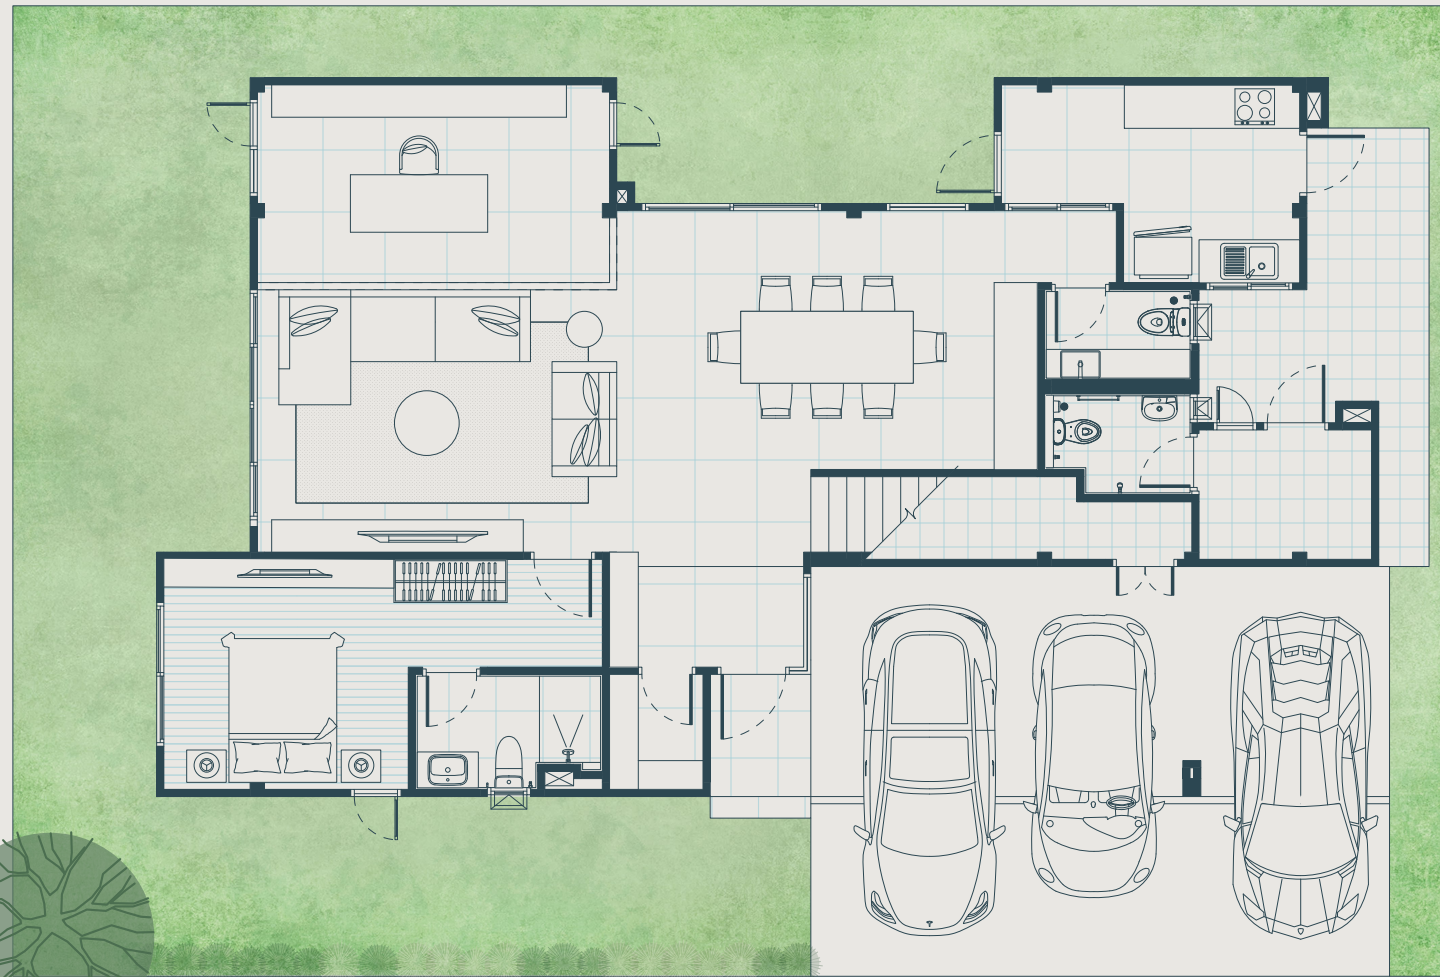

1 ST FLOOR PLAN

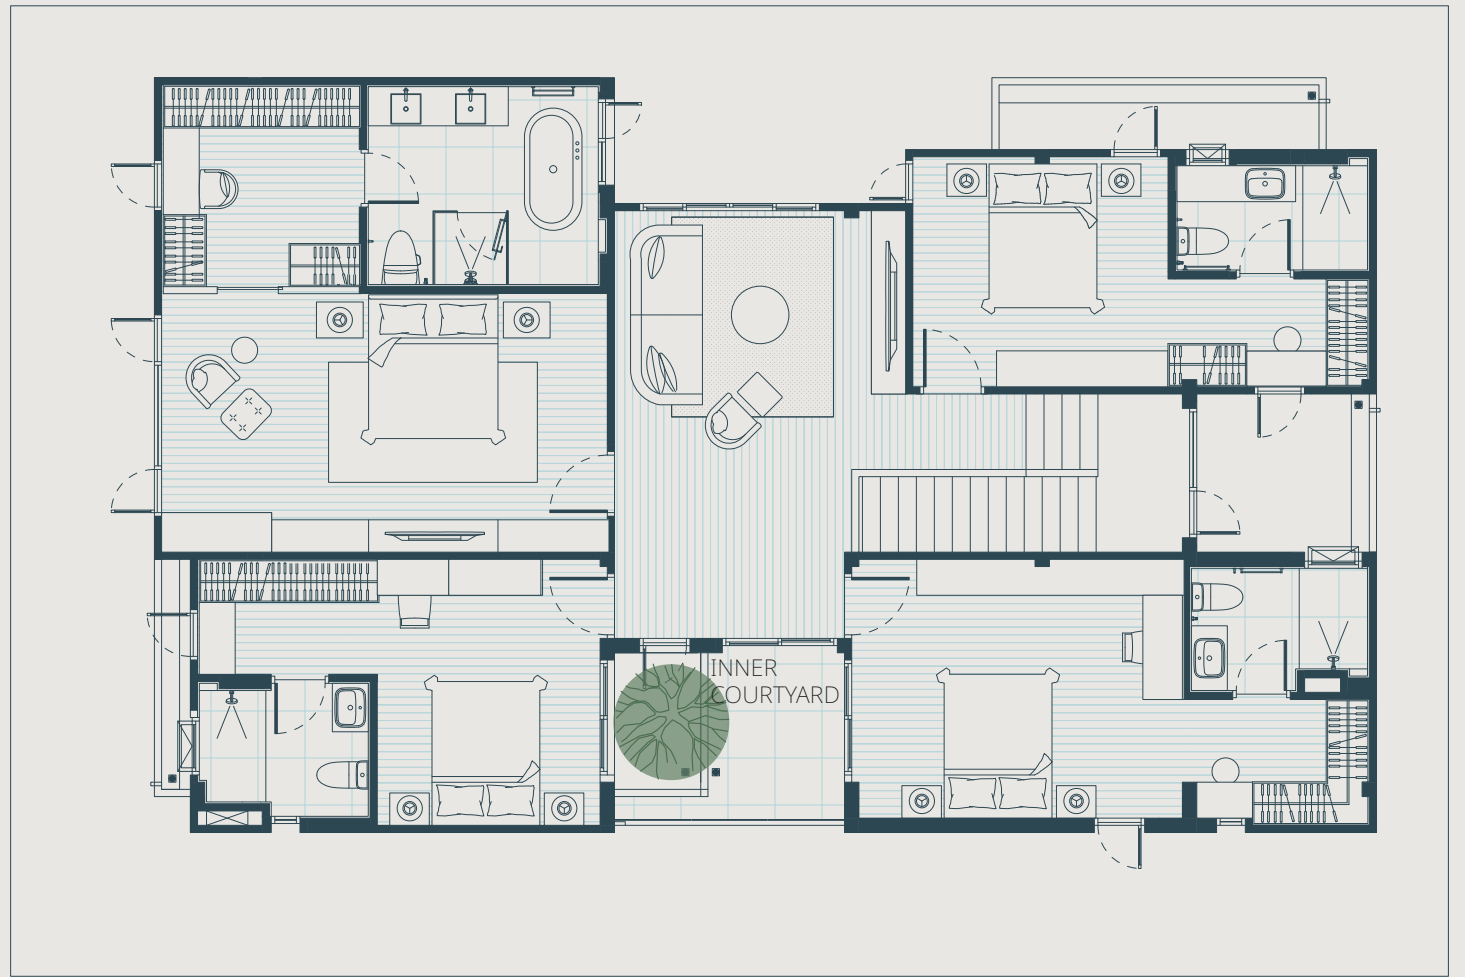

2 ND FLOOR PLAN

พื้นที่ใช้สอย
327 ตารางเมตร

- 5 ห้องนอน
- 6 ห้องน้ำ
- 3 ที่จอดรถ
- 1 ห้องแม่บ้าน

ASSETwise



SYNERGY
ESTATE



02 168 0000
assetwise.co.th