

aspire

ARUN PRIVÉ

PRIVILEGE LIVING AS YOU DESIRE



PROJECT DETAIL

PROJECT NAME : **ASPIRE ARUN PRIVÉ**

LAND AREA : 1-2-53.40 RAI

STOREY : 1 BUILDING (5-STOREY)

TOTAL UNITS : 119 UNITS

UNIT TYPE	: 1 BEDROOM	30.00-35.00	SQ.M.
	1 BEDROOM PLUS	36.50	SQ.M.
	2 BEDROOM	57.00-60.00	SQ.M.

- FACILITIES
- GLASS HOUSE GYM

THE CO-OP SOCIETY

THE ASPIRE COMMON

PRIVE’ ROOM

BREEZE TERRACE

GARDEN COURT

SECRET PAVILION

PRIVATE BACONY

SERENITY & HYDRO SPA POOL



THE ASPIRE COMMON




PRIVACY AS YOU DESIRE

ยูนิตน้อยให้ความสะดวกมาก ได้เป็นตัวเองอย่างที่เราอยาก
กับพื้นที่ส่วนกลางที่มีเพียงไม่กี่คนเท่านั้น ที่ได้ครอบครอง
พร้อมให้คุณปลีกตัวจากความวุ่นวาย และได้ผ่อนคลาย
ทุกวินาที ที่สุดของความเป็นส่วนตัว




SERENITY POOL

3rd - 5th Floor Plan

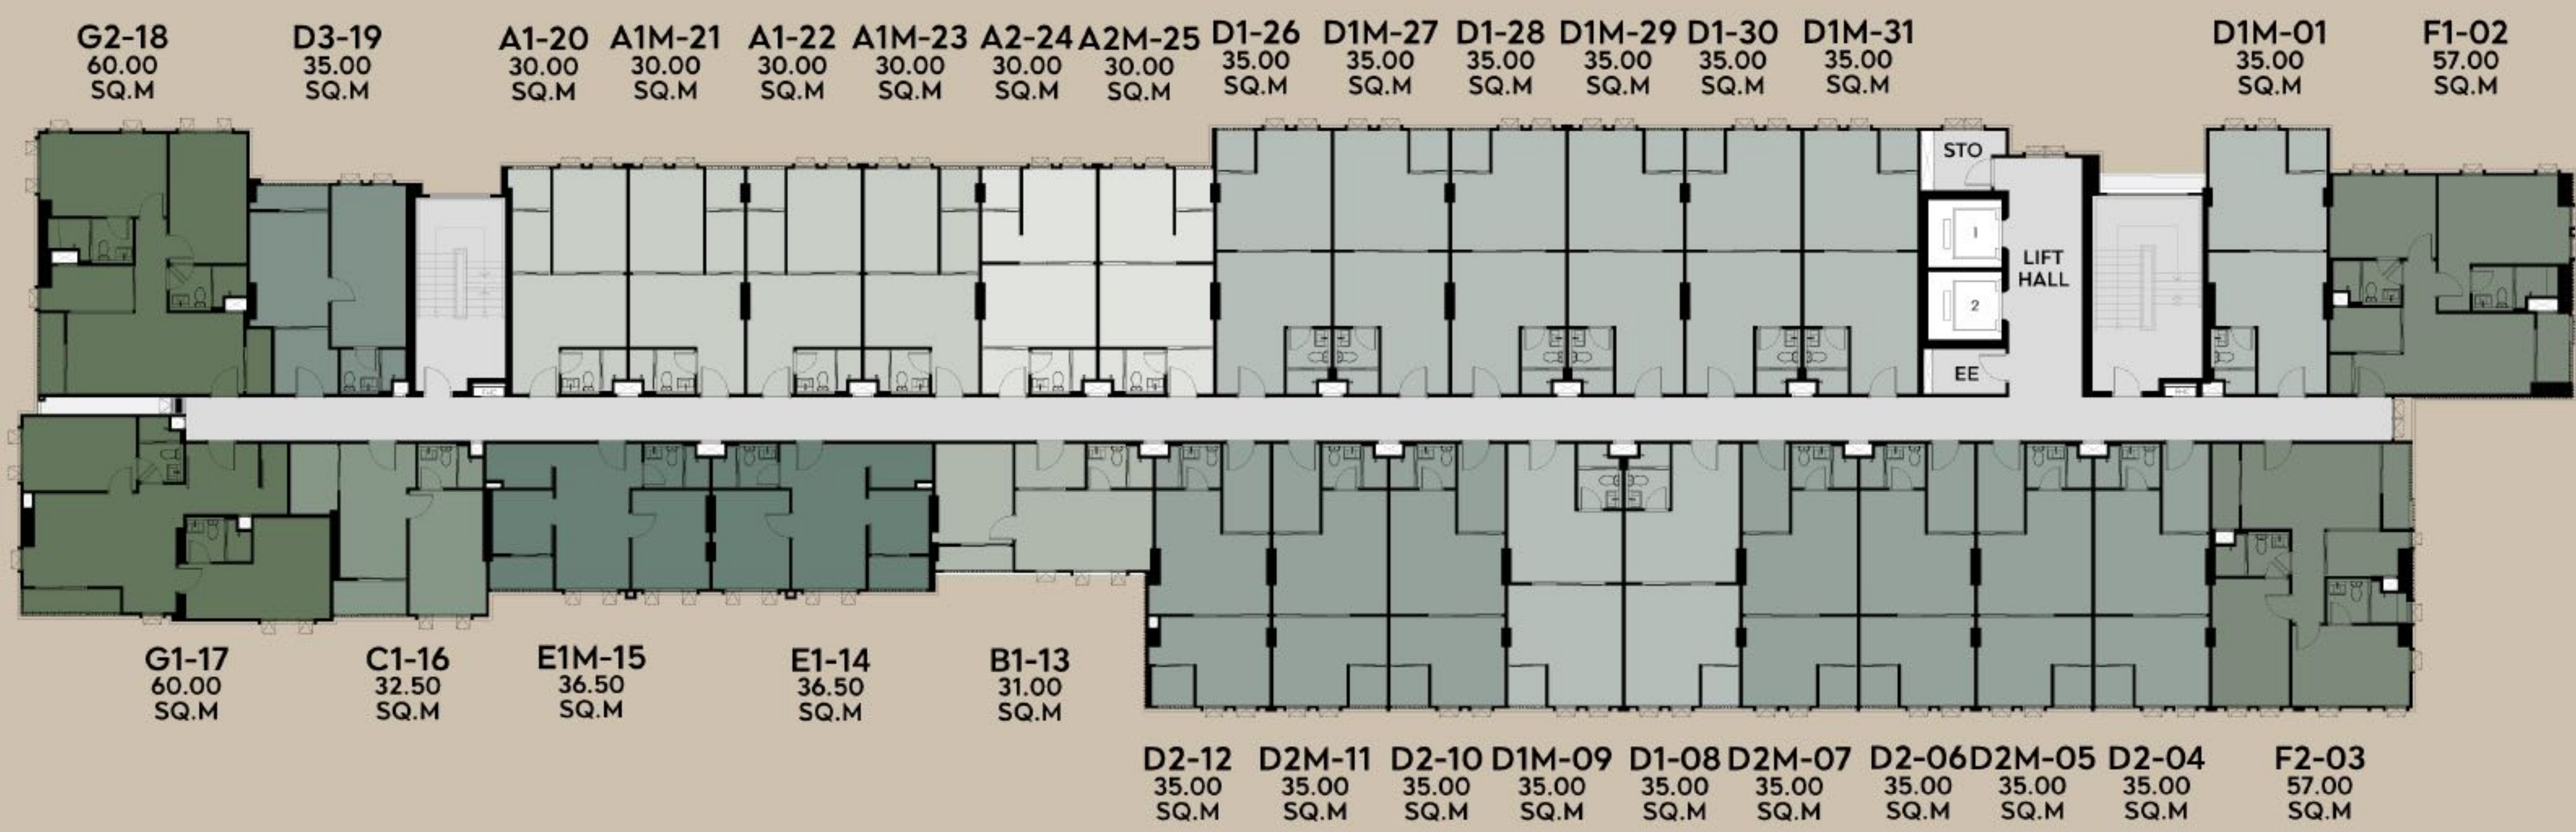

2nd Floor Plan

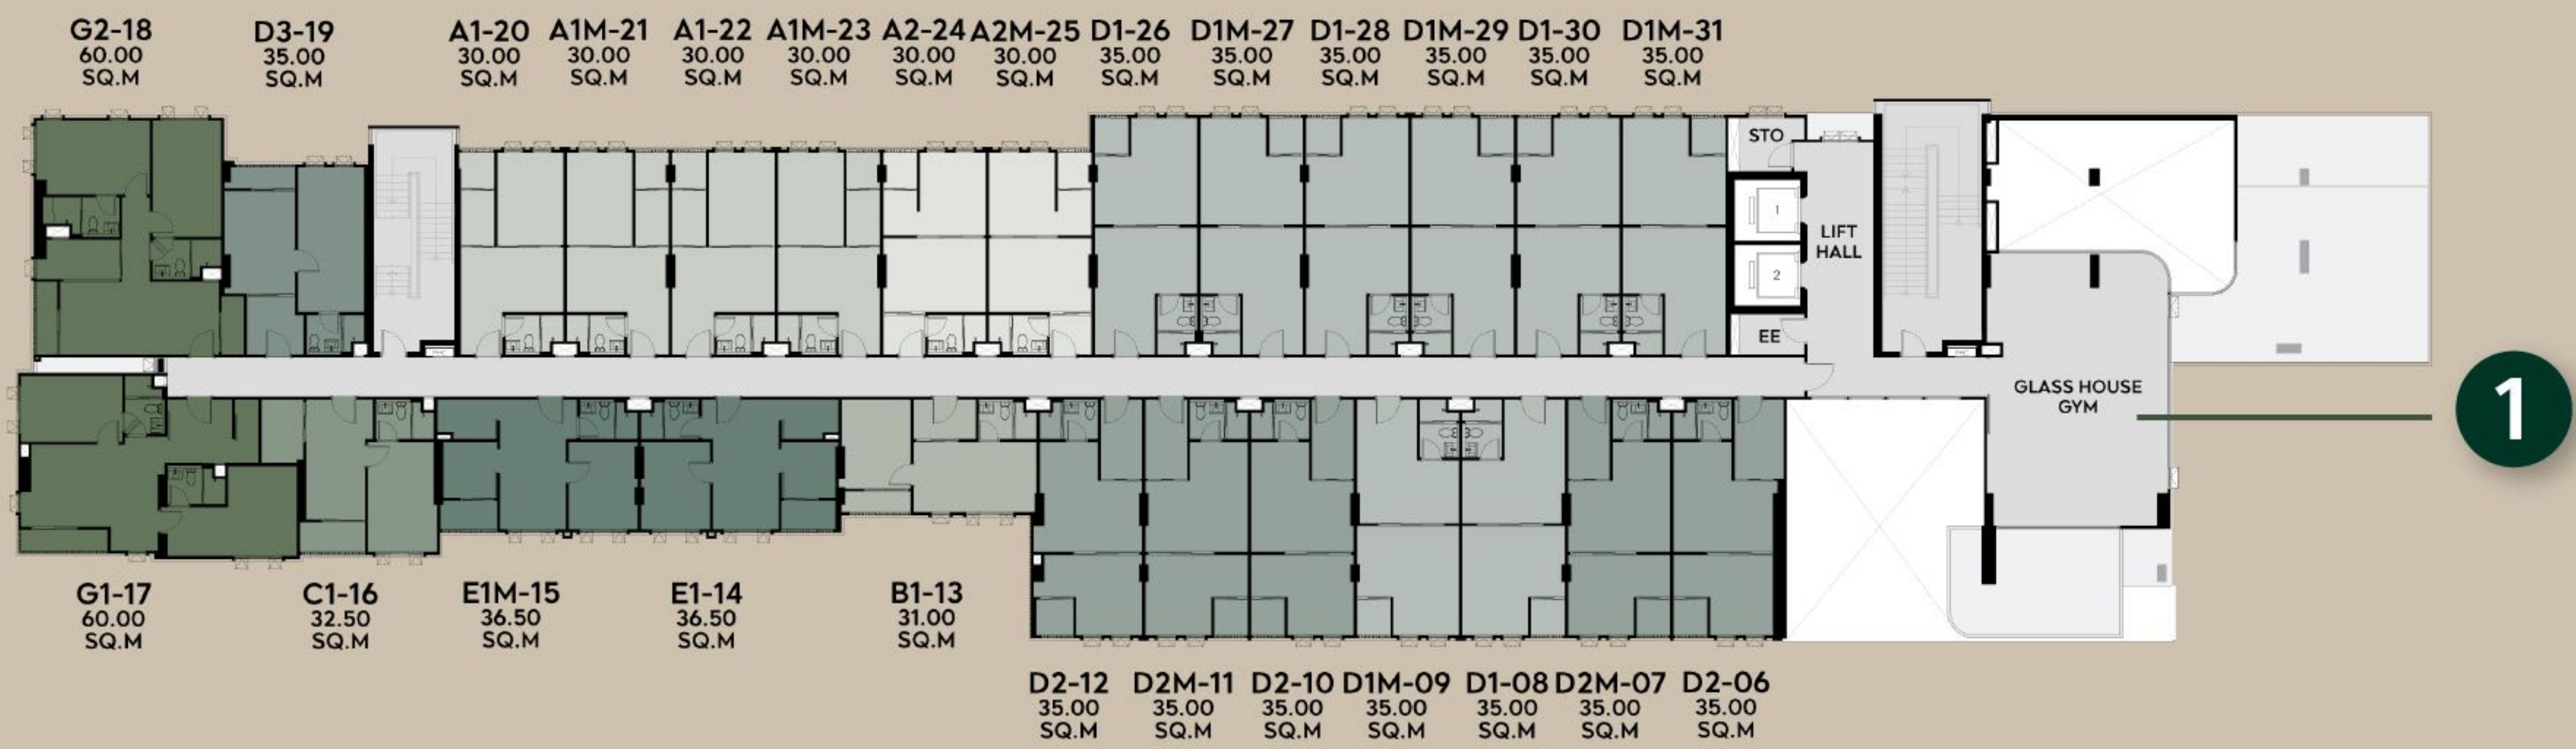

Master Plan Ground Floor



- 1 GLASS HOUSE GYM
 - 2 THE CO-OP SOCIETY
 - 3 THE ASPIRE COMMON
 - 4 PRIVE' ROOM
 - 5 BREEZE TERRACE
 - 6 GARDEN COURT
 - 7 SECRET PAVILION
 - 8 PRIVATE BACONY
 - 9 SERENITY & HYDRO SPA POOL
- A WALK WITH RAILING
 - B FOOT JETS
 - C SWAN NECK
 - D BACK & LEG JETS

Picture show floor plan and common area only may be different than actual in accordance with the company's term and conditions.



THE CO-OP SOCIETY


STYLISH AS YOU DESIRE

ให้สไตล์สะท้อนตัวตนที่เป็นคุณ
โดดเด่นด้วยงานดีไซน์ที่เหนือกว่า
พร้อมการออกแบบที่ใส่ใจ บ่งบอก
ความเป็นคุณได้ในทุกรายละเอียด
เชื่อมโยงทุกฟังก์ชันการใช้งาน
ให้ทุกไลฟ์สไตล์ไม่มีสะดุด




PRIVE' ROOM

1 Bedroom

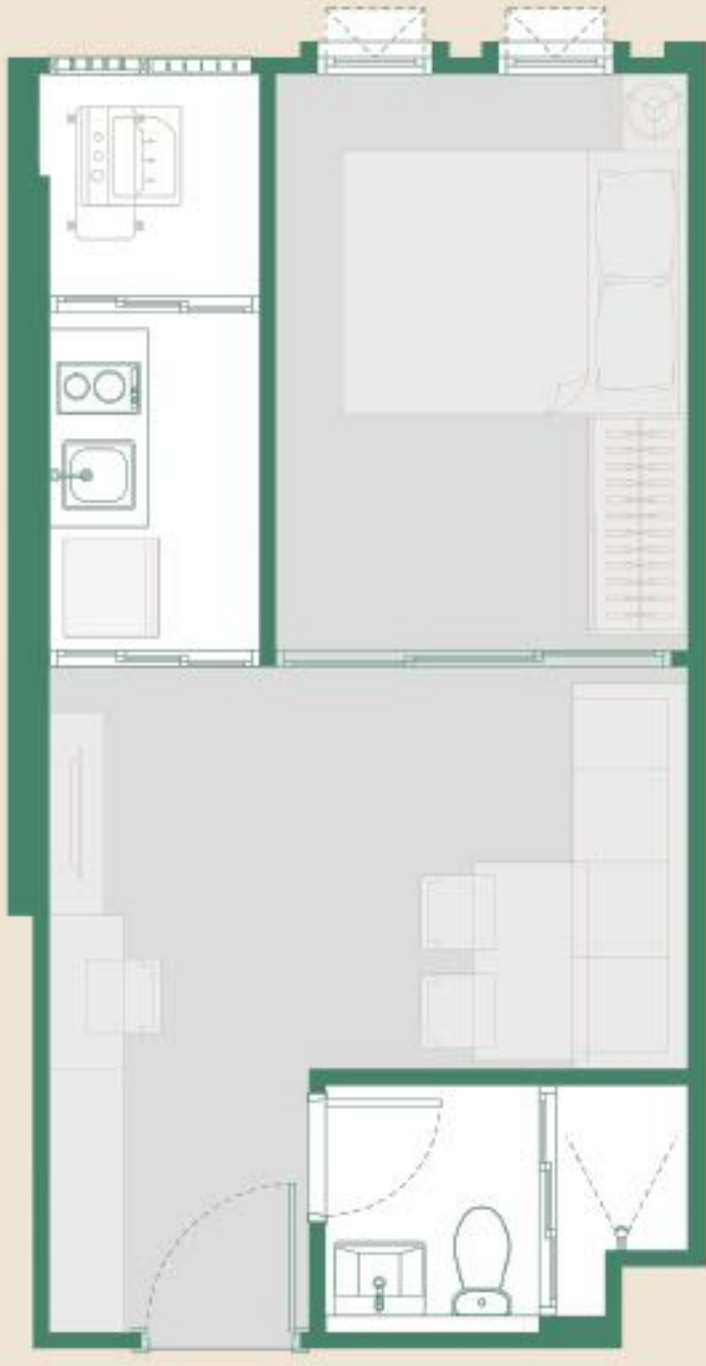


TYPE A1
30.00 SQ.M.

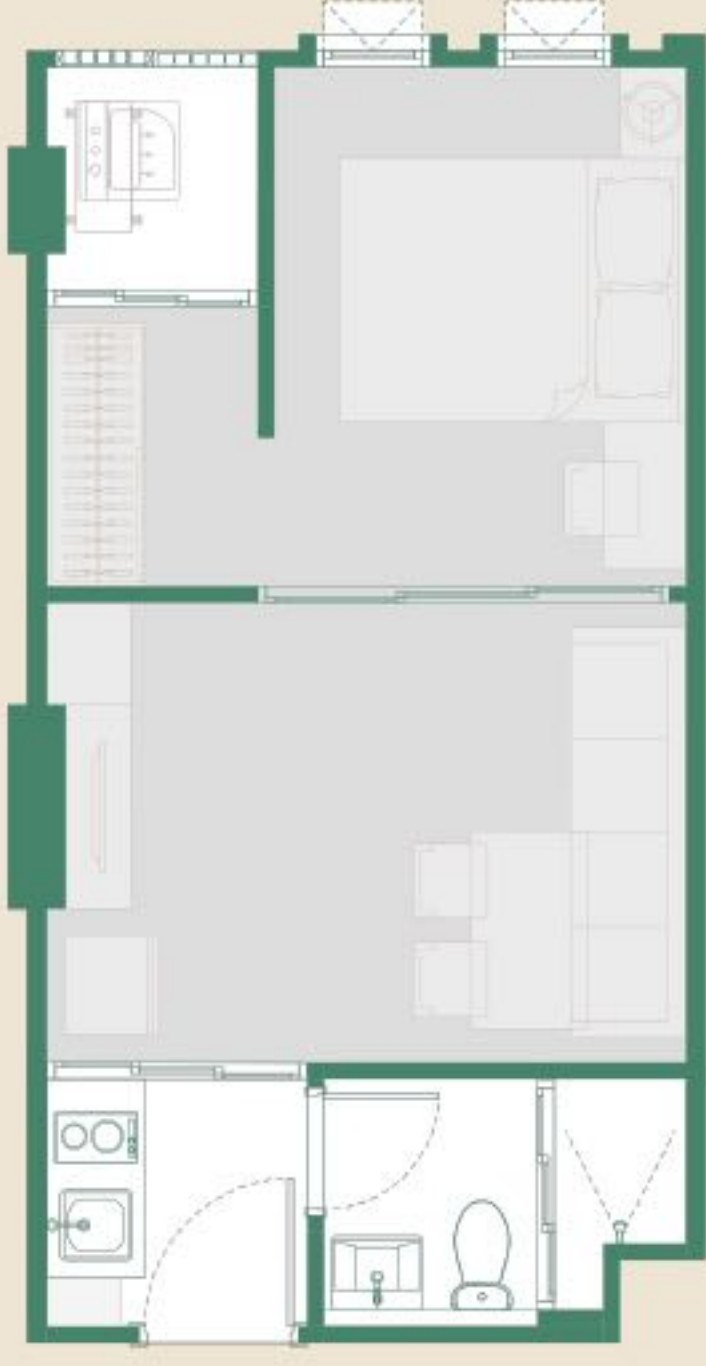

TYPE A2
30.00 SQ.M.




TYPE D1
35.00 SQ.M.

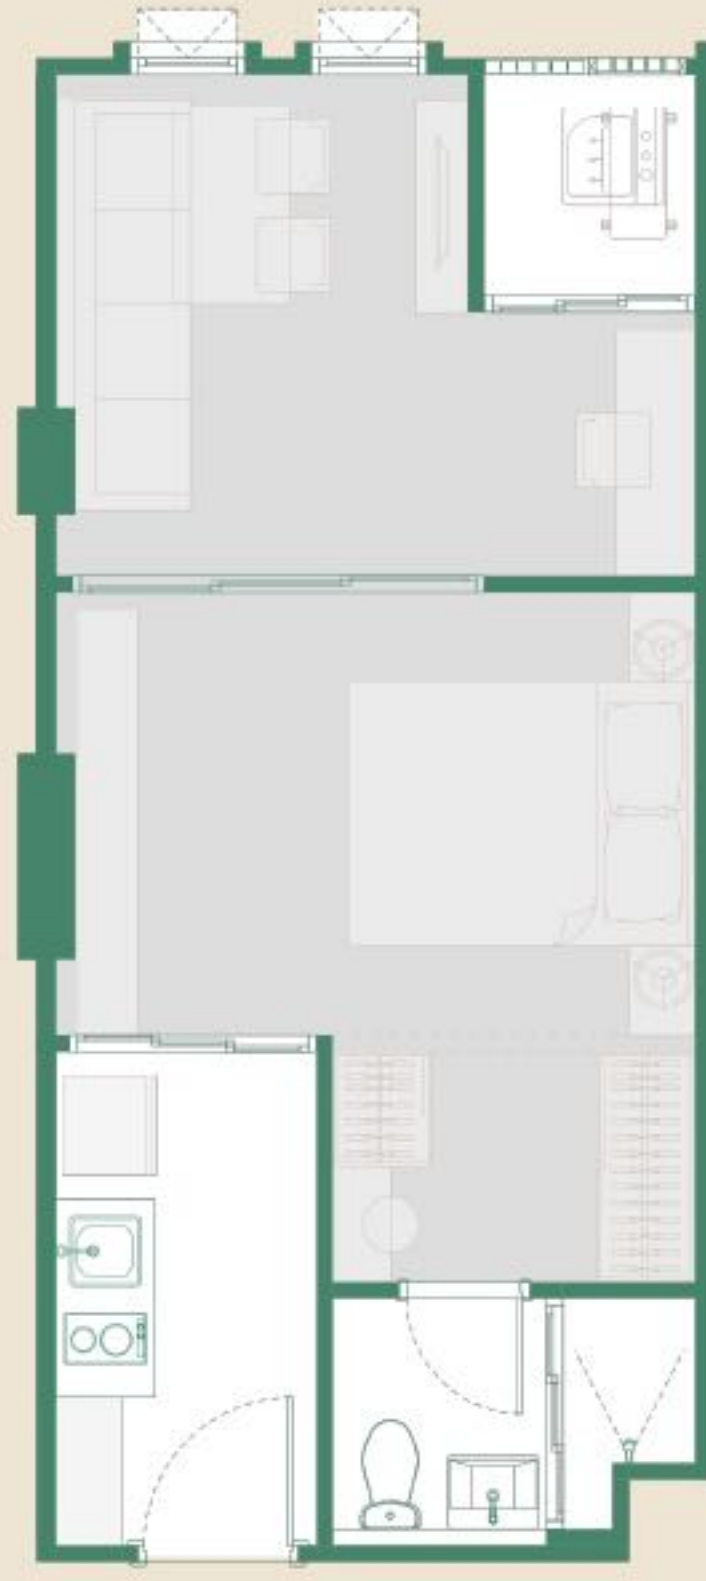

TYPE D2
35.00 SQ.M.

1 Bedroom Plus

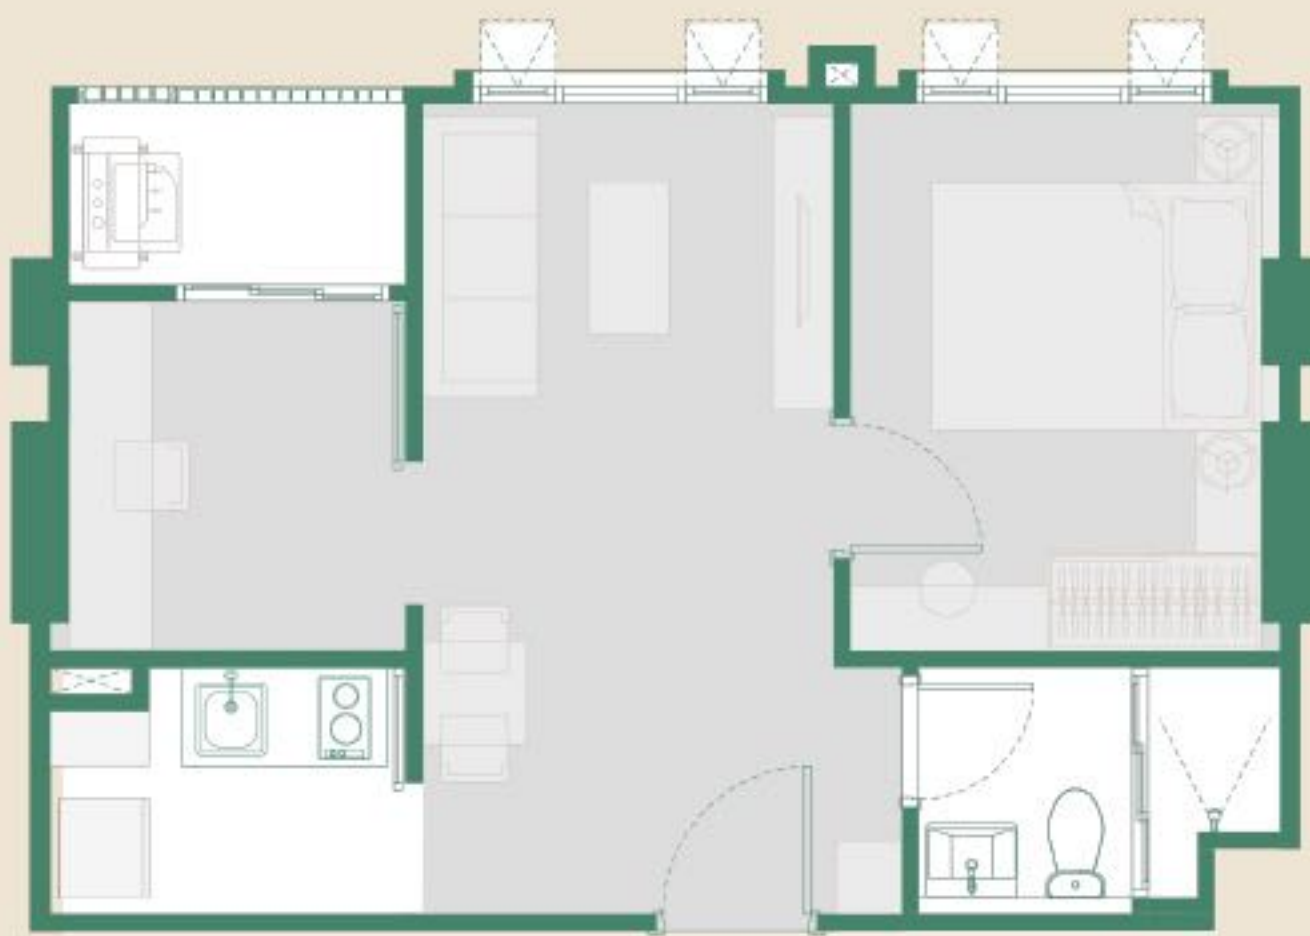

TYPE E1
36.50 SQ.M.

2 Bedroom




TYPE F1
57.00 SQ.M.

2 Bedroom



TYPE F2
57.00 SQ.M.

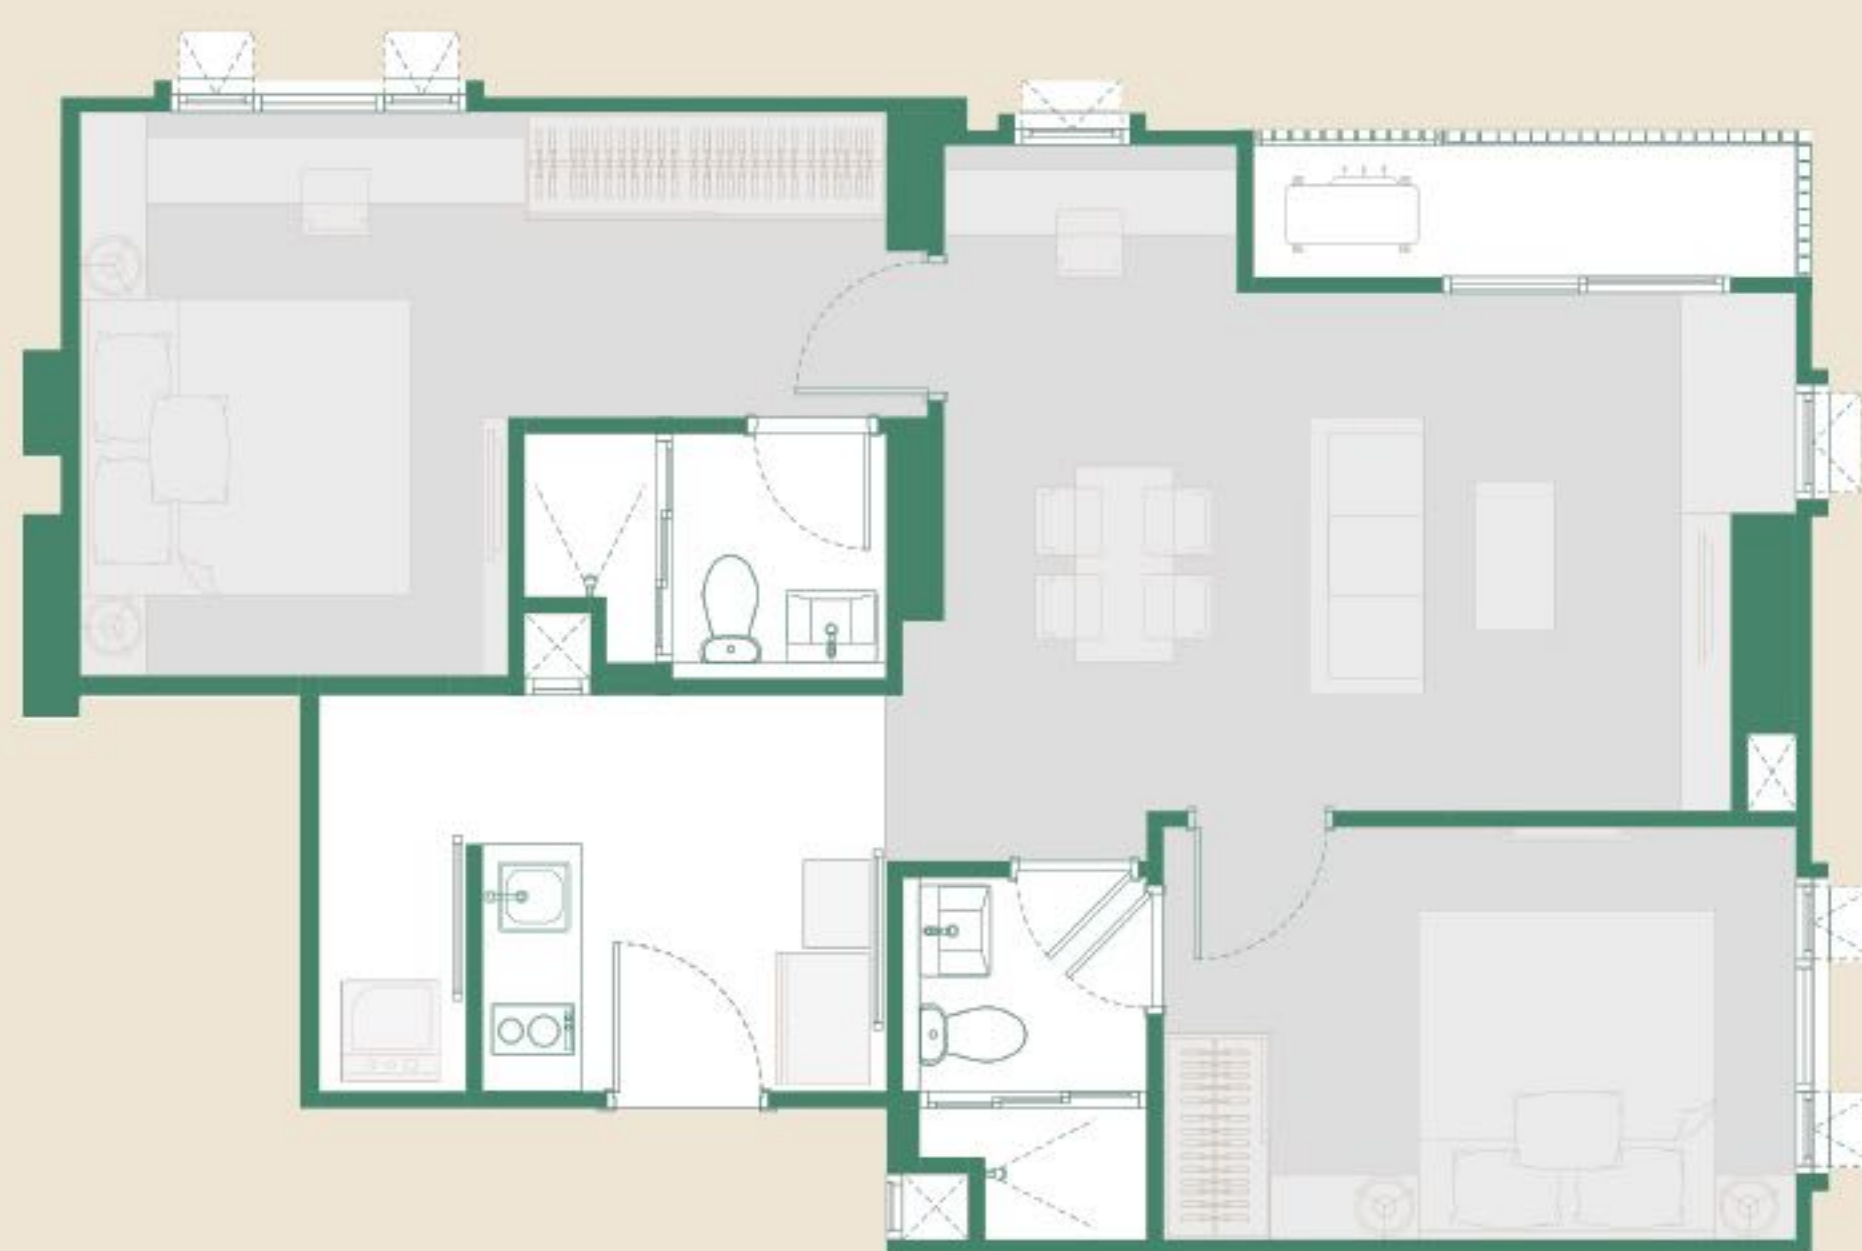

TYPE G1
60.00 SQ.M.



TYPE G2
60.00 SQ.M.



QUALITY AS YOU DESIRE

คุณภาพชีวิตที่ผ่านการเลือกสรรทุกองค์ประกอบ
เปลี่ยนทุกวันของคุณให้เป็นวันพักผ่อน
ผ่านการเติมเต็มและต้อนรับทุกการใช้ชีวิต
กับฟังก์ชันเพื่อการอยู่อาศัยที่ดีที่สุด



โอบล้อมด้วย
ธรรมชาติ



ธาราบำบัด



นวัตกรรม
เพื่อการอยู่อาศัย



อัปเกรดวัสดุ



Picture shows the division of the living space of each unit floor plan only may be different than actual interior
in accordance with the company's term and conditions, Not included furniture.



HOSPITAL

โรงพยาบาลศิริราช	900 ม.
โรงพยาบาลธนบุรี	1.6 กม.
โรงพยาบาลเจ้าพระยา	3.3 กม.

UNIVERSITY

คณะแพทยศาสตร์ ศิริราช	900 ม.
มหาวิทยาลัยธรรมศาสตร์	3.6 กม.
มหาวิทยาลัยศิลปากร	4.0 กม.

SHOPPING MALL / COMMUNITY

ตลาดวังหลัง	1.7 กม.
LOTUS ปิ่นเกล้า	2.2 กม.
CENTRAL ปิ่นเกล้า	2.5 กม.
MAJOR ปิ่นเกล้า	2.6 กม.
THE SENSE ปิ่นเกล้า	2.8 กม.

PRIVILEGE AS YOU DESIRE

ความพิเศษที่ให้คุณเต็มที่ ในที่...ที่เป็นคุณ
สะดวกในทุกมิติ ครบทุกรูปแบบการใช้ชีวิต

สอบถามข้อมูลเพิ่มเติม
หรือติดตามโปรโมชั่น
ผ่าน LINE โครงการ



ใช้ชีวิตที่เลือกเองได้

APTHAI.COM | ☎1623

แอสปาย อรุณ พรีเม่ อาคารสูง 5 ชั้น จำนวน 1 หลัง แบ่งเป็นห้องชุดสำหรับพักอาศัยจำนวน 119 ห้อง ผู้มีกรรมสิทธิ์ในที่ดินและผู้ดำเนินการ บริษัท เอเชียน พร็อพเพอร์ตี้ (กรุงเทพ) จำกัด เลขทะเบียนบริษัท 0105537054875 ที่อยู่เลขที่ 170/57 อาคารไอเชียนทาวเวอร์ 1 ชั้น 18 ถนนรัชดาภิเษกตัดใหม่ แขวงคลองเตย เขตคลองเตย กรุงเทพมหานคร ประธานเจ้าหน้าที่บริหาร คุณอนุพงษ์ อัครโกศล ทุนจดทะเบียน 300,000,000 บาทที่ตั้งโครงการถนนอรุณอมรินทร์ แขวงอรุณอมรินทร์ เขตบางกอกน้อย จังหวัดกรุงเทพมหานคร โฉนดที่ดินเลขที่ 568,14424 และ 51293-51300 ทางเข้า-ออกเป็นถนนการะจำยอมโฉนดเลขที่ 597 ตำบลอรุณอมรินทร์ อำเภอบางกอกน้อย จังหวัดกรุงเทพมหานคร พื้นที่โครงการตามโฉนดที่ดินขออนุญาตปลูกสร้างประมาณ 1 ไร่ 2 งาน 53.40 ตารางวา (653.40 ตารางวา) พื้นที่ส่วนกลางประมาณ 3,560 ตารางเมตร โครงการมีการผูกพันกับธนาคารกสิกรไทย จำกัด (มหาชน) ใบอนุญาตก่อสร้างอาคาร แบบ ยพ.4 เลขที่ 1/2567 ลงวันที่ 3 มกราคม 2567 ระยะเวลาในการก่อสร้างประมาณ 18 เดือน เริ่มเดือน พฤศจิกายน 2566 คาดว่าจะแล้วเสร็จประมาณเดือนเมษายน 2568 จดทะเบียนเป็นอาคารชุดเมื่อการก่อสร้างแล้วเสร็จ

*ข้อมูลและภาพทั้งหมดที่แสดง เพื่อสื่อการโฆษณาเท่านั้น บริษัทขอสงวนสิทธิ์ในการเปลี่ยนแปลงข้อมูล และ/หรือ รายละเอียดในการก่อสร้าง เพื่อความเหมาะสมหรือตามการพิจารณาของหน่วยงานราชการที่เกี่ยวข้อง โดยมีต้องแจ้งให้ทราบล่วงหน้า